

PLANTA BAJA/GROUND FLOOR

SUP. ÚTILES / USEFUL SURFACE

803

VIVIENDA TIPO 3L
SUP. CONSTRUIDA: 87,50 m²

Nº DORMITORIOS: 3
Nº BAÑOS: 2

SUP TERRAZAS: 35,30 m²


S.K.C. / D.R.K.	28,70 m ²
DORMITORIO 1/ BEDROOM 1	9,20 m ²
BAÑO1/ BATH 1	4,30 m ²
DORMITORIO 2/ BEDROOM 2	12,20 m ²
BAÑO2/ BATH 2	4,50 m ²
DORMITORIO 3/ BEDROOM 3	9,20 m ²

TERRAZA / TERRACE	35,30 m ²
DISTRIBUIDOR / CORRIDOR	7,30 m ²
TRASTERO / STORAGE	1,80 m ²



Planta tipo, que no incluye las áreas de uso común. Cada vivienda tiene su planta propia, que pueden variar ligeramente de la estándar. Los artículos de los muebles y enseres domésticos que aparecen en la planta son meramente decorativos. Esto no es un documento contractual. Este plano puede ser modificado por la dirección facultativa teniendo en cuenta la construcción o necesidades de proyecto

Standard floor plan, which does not include the common use areas. Each residence has its own floor plan, which may vary slightly from the standard one. The furniture and household items that appear in the plan are merely for decorative purposes. This is not a contractual document. This plan can be modified by the Project Management Team according to construction or design needs.

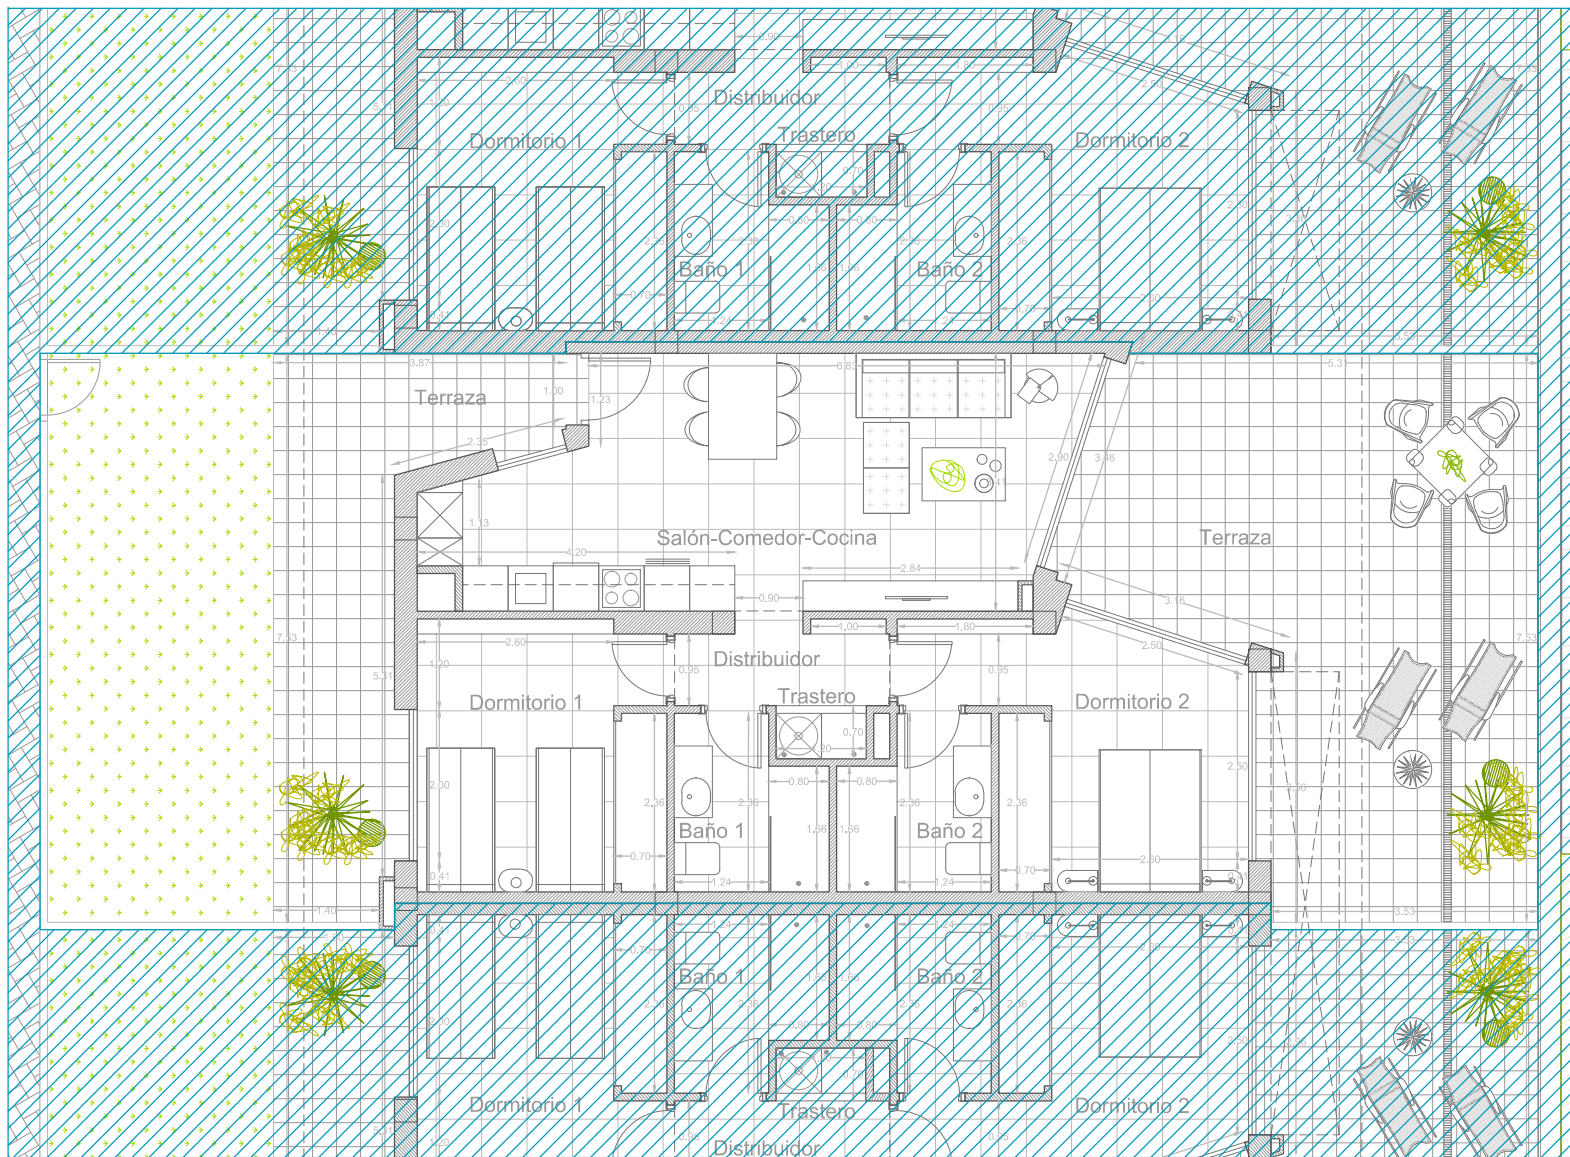

PLANTA PRIMERA/FIRST FLOOR

814

SUP. ÚTILES / USEFUL SURFACE

S.K.C. / D.R.K.	26,00 m ²
DORMITORIO 1/ BEDROOM 1	12,00 m ²
BAÑO1/ BATH 1	4,30 m ²
DORMITORIO 2/ BEDROOM 2	12,80 m ²
BAÑO2/ BATH 2	4,30 m ²

TERRAZA / TERRACE	77,00 m ²
DISTRIBUIDOR / CORRIDOR	3,00 m ²
TRASTERO / STORAGE	1,00 m ²

VIVIENDA TIPO 2D
SUP. CONSTRUIDA: 70,00 m²


Nº DORMITORIOS: 2
Nº BAÑOS: 2

SUP TERRAZAS: 77,00 m²




Planta tipo, que no incluye las áreas de uso común. Cada vivienda tiene su planta propia, que pueden variar ligeramente de la estándar. Los artículos de los muebles y enseres domésticos que aparecen en la planta son meramente decorativos. Esto no es un documento contractual. Este plano puede ser modificado por la dirección facultativa teniendo en cuenta la construcción o necesidades de proyecto




Standard floor plan, which does not include the common use areas. Each residence has its own floor plan, which may vary slightly from the standard one. The furniture and household items that appear in the plan are merely for decorative purposes. This is not a contractual document. This plan can be modified by the Project Management Team according to construction or design needs.

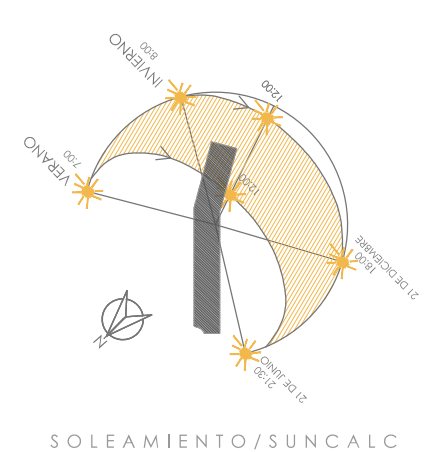

SOLEAMIENTO/SUNCALC

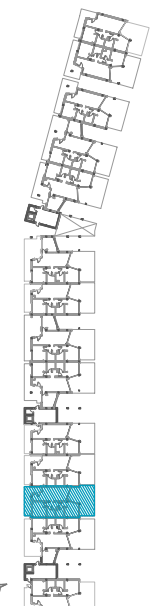

ESCALA / SCALE 1:100

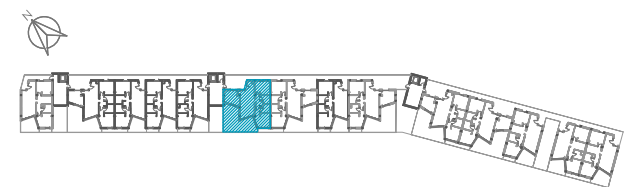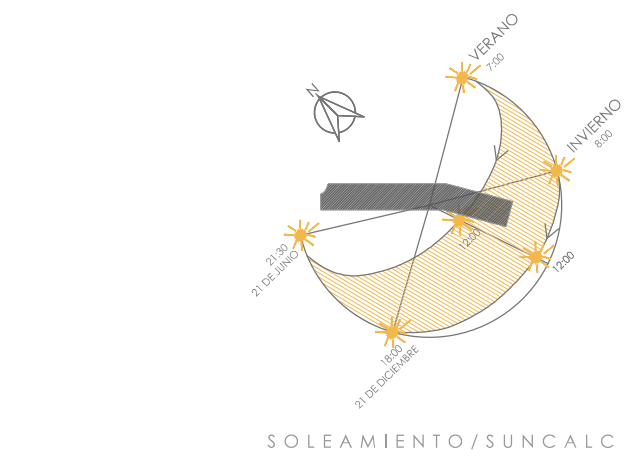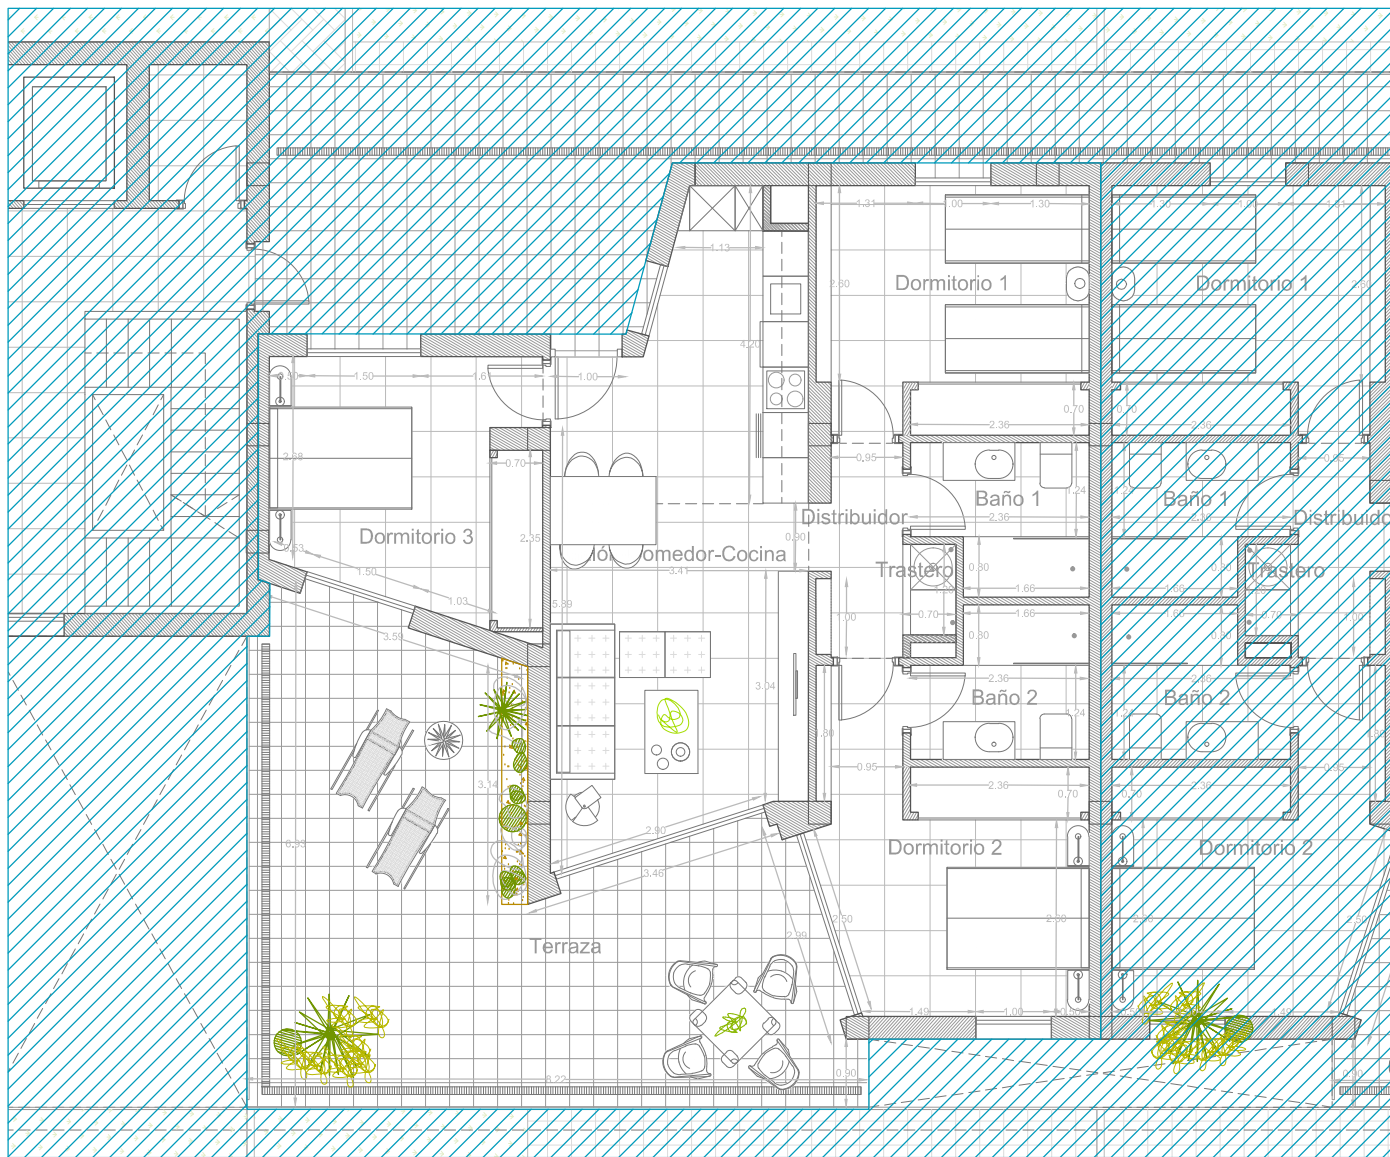

PLANTA SEGUNDA/SECOND FLOOR

831

VIVIENDA TIPO 3DA
SUP. CONSTRUIDA: 83,70 m²

Nº DORMITORIOS: 3
Nº BAÑOS: 2

SUP TERRAZAS: 50,50 m²




SUP. ÚTILES / USEFUL SURFACE

S.K.C. / D.R.K.	26,00 m ²	TERRAZA / TERRACE	50,50 m ²
DORMITORIO 1/ BEDROOM 1	12,00 m ²	DISTRIBUIDOR / CORRIDOR	3,00 m ²
BAÑO1/ BATH 1	4,30 m ²	TRASTERO / STORAGE	1,00 m ²
DORMITORIO 2/ BEDROOM 2	12,80 m ²		
BAÑO2/ BATH 2	4,30 m ²		
DORMITORIO 3/ BEDROOM 3	11,60 m ²		

 INTERIOR	 TERRAZA	 CÉSPED ARTIFICIAL	 JARDIN
---	---	---	--

Planta tipo, que no incluye las áreas de uso común. Cada vivienda tiene su planta propia, que pueden variar ligeramente de la estándar. Los artículos de los muebles y enseres domésticos que aparecen en la planta son meramente decorativos. Esto no es un documento contractual. Este plano puede ser modificado por la dirección facultativa teniendo en cuenta la construcción o necesidades de proyecto

Standard floor plan, which does not include the common use areas. Each residence has its own floor plan, which may vary slightly from the standard one. The furniture and household items that appear in the plan are merely for decorative purposes. This is not a contractual document. This plan can be modified by the Project Management Team according to construction or design needs.

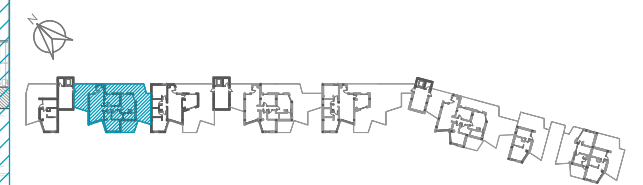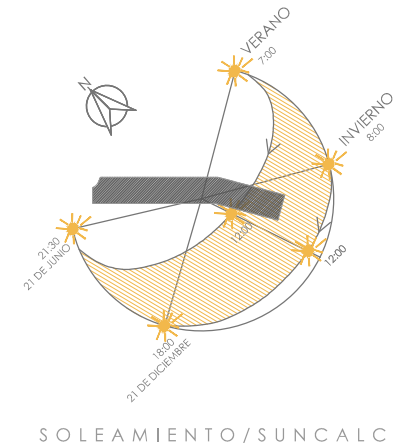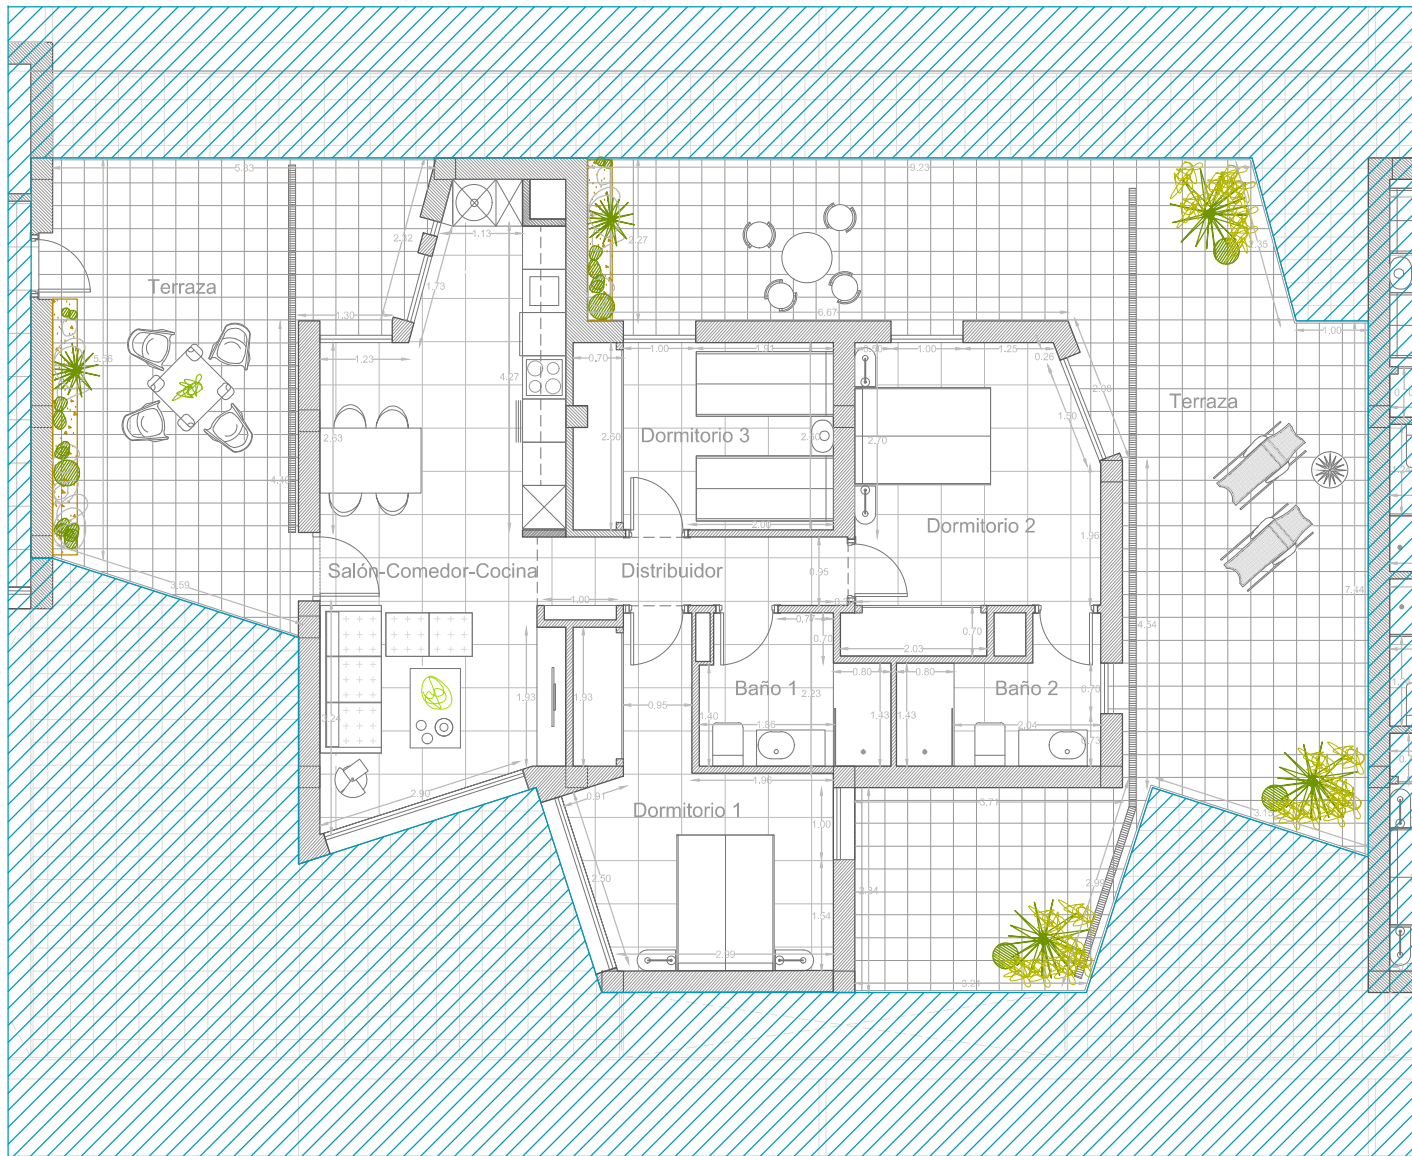

ESCALA / SCALE 1:100

PLANTA TERCERA/THIRD FLOOR
SUP. ÚTILES / USEFUL SURFACE

840

VIVIENDA TIPO 3DB
SUP. CONSTRUIDA: 85,40 m²

Nº DORMITORIOS: 3
Nº BAÑOS: 2

SUP TERRAZAS: 81,50 m²

S.K.C. / D.R.K.	26,00 m ²
DORMITORIO 1/ BEDROOM 1	12,90 m ²
BAÑO1/ BATH 1	5,10 m ²
DORMITORIO 2/ BEDROOM 2	13,50 m ²
BAÑO2/ BATH 2	4,70 m ²
DORMITORIO 3/ BEDROOM 3	9,30 m ²

TERRAZA / TERRACE	81,50 m ²
DISTRIBUIDOR / CORRIDOR	3,70 m ²

INTERIOR
 TERRAZA
 CÉSPED ARTIFICIAL
 JARDIN

Planta tipo, que no incluye las áreas de uso común. Cada vivienda tiene su planta propia, que pueden variar ligeramente de la estándar. Los artículos de los muebles y enseres domésticos que aparecen en la planta son meramente decorativos. Esto no es un documento contractual. Este plano puede ser modificado por la dirección facultativa teniendo en cuenta la construcción o necesidades de proyecto

Standard floor plan, which does not include the common use areas. Each residence has its own floor plan, which may vary slightly from the standard one. The furniture and household items that appear in the plan are merely for decorative purposes. This is not a contractual document. This plan can be modified by the Project Management Team according to construction or design needs.