

**32 VIVIENDAS UNIFAMILIARES
ADOSADAS Y PISCINA**

JULIO 2018
Avda. de los Omeyas s/n. CP: 30739.
DOLORES DE PACHECO · Torre-Pacheco
(Región de Murcia)

Promotor

COINSU CONSTRUCCIONES S.L.

Proyectista

RAFAEL GALINDO MATEO



Carril de la Condesa, 58
Torre Proconsa
Oficina 504- Murcia
estudio@rafagalindoarquitectura.com


PE 06a

Plano


**ARQ
VIVIENDA V1_ PLANTA BAJA**

Fecha plano
Modificación
Fecha modificación
Escala

1 : 75

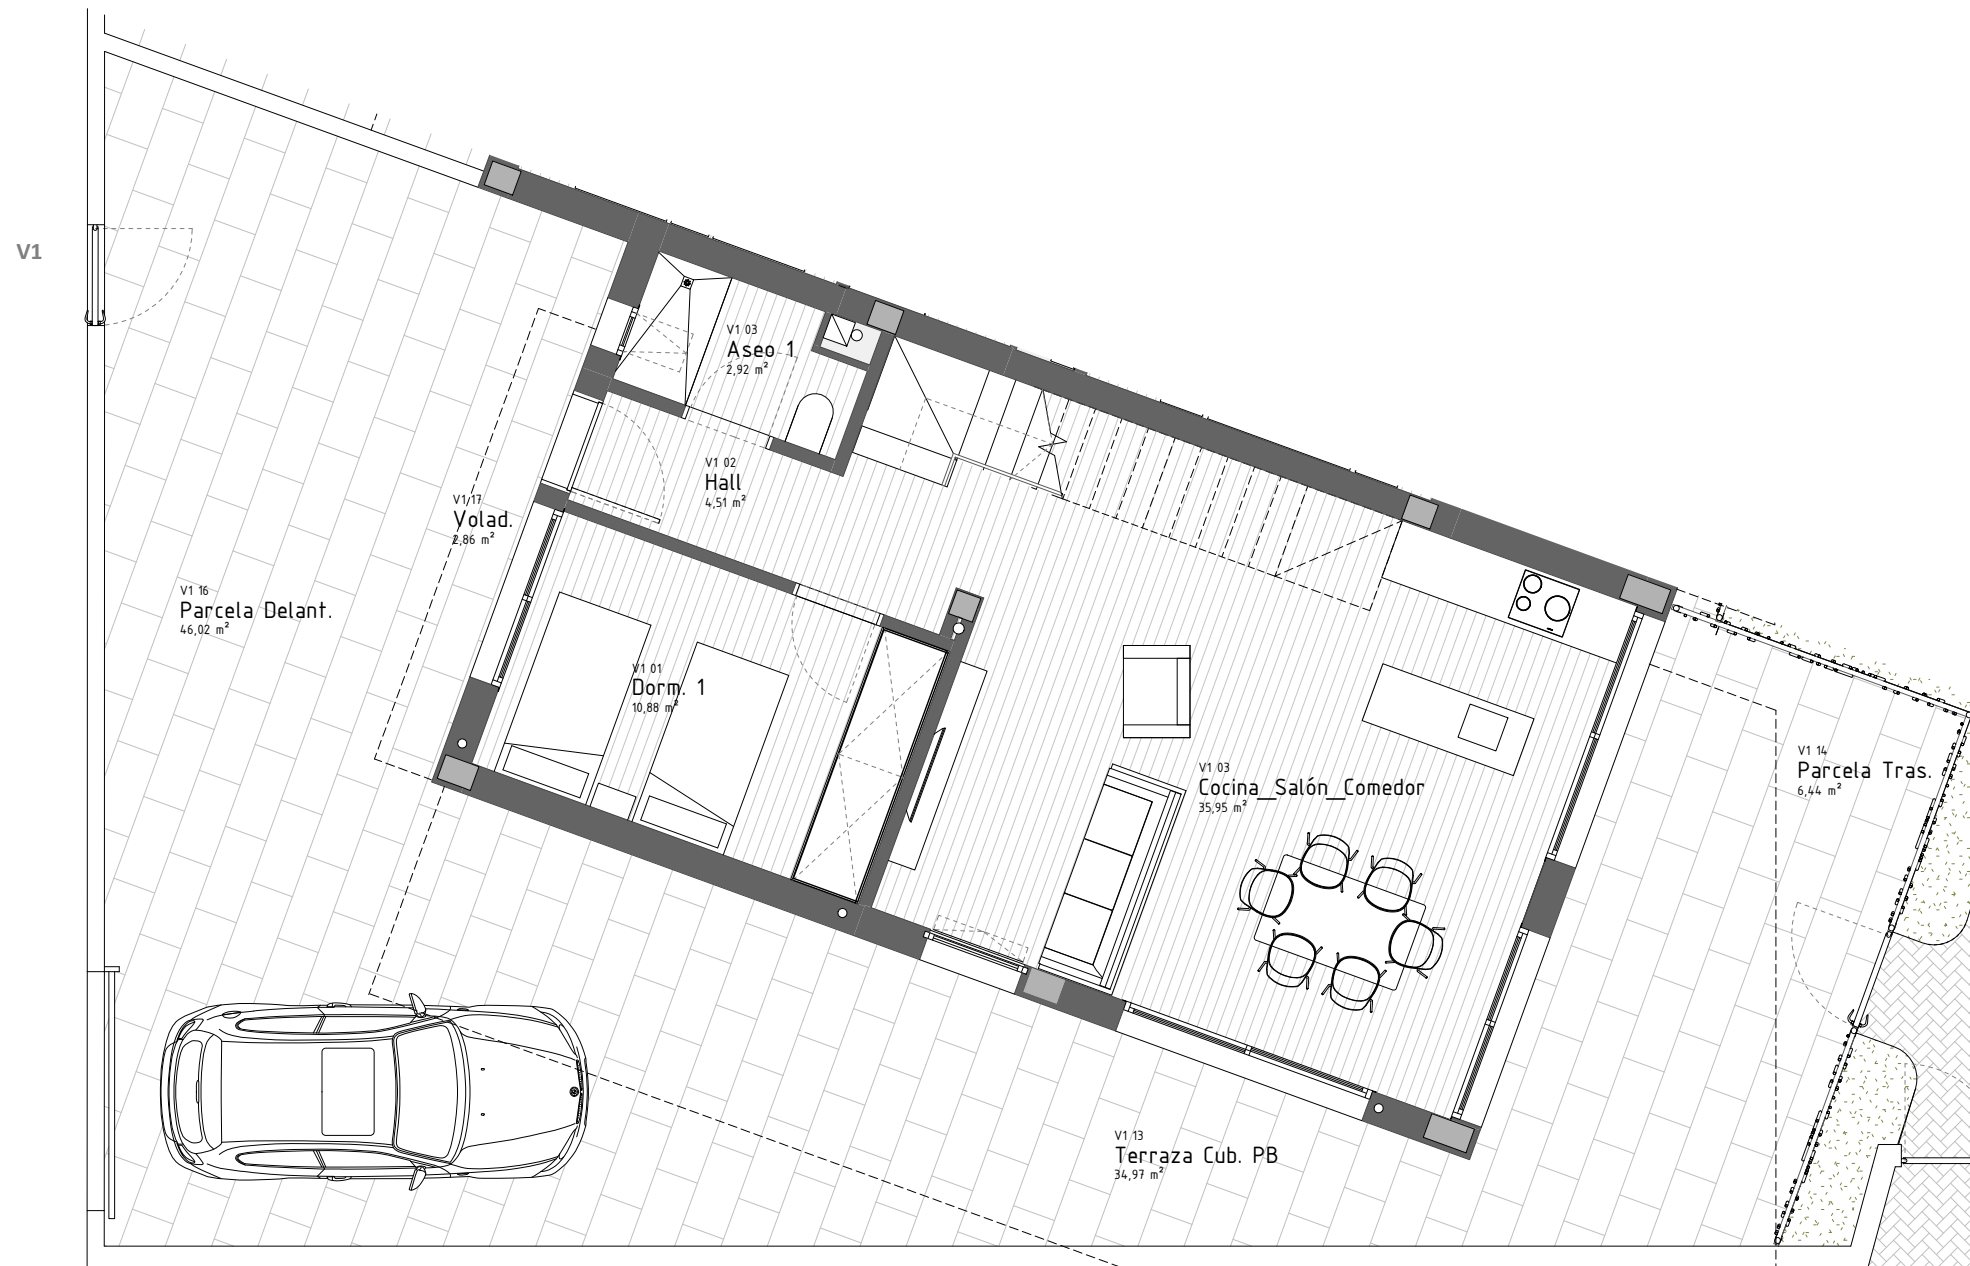

| | |
|---------------------------------|----------------------|
| PARCELA/ PLOT | 160.98m ² |
| CONSTR. / BUILT..... | 124.92m ² |
| SOLARIUM..... | 42.20m ² |
| TERRAZA/ TERRACE..... | 48.40m ² |
| JARDIN/ GARDEN..... | 74.95m ² |
| TOT DISFRUTE / TOT. USABLE..... | 262.24m ² |

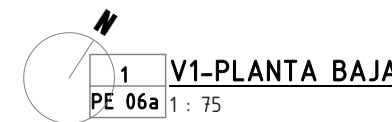

El presente documento es copia de su original, del que es autor RAFAEL GALINDO MATEO. Su utilización total o parcial, así como cualquier reproducción o cesión a terceros, requerirá la previa autorización expresa de su autor, quedando en todo caso prohibida cualquier modificación unilateral del mismo.

**32 VIVIENDAS UNIFAMILIARES
ADOSADAS Y PISCINA**

JULIO 2018
Avda. de los Omeyas s/n. CP: 30739.
DOLORES DE PACHECO · Torre-Pacheco
(Región de Murcia)

Promotor

COINSU CONSTRUCCIONES S.L.

Proyectista

RAFAEL GALINDO MATEO



Carril de la Condesa, 58
Torre Proconsa
Oficina 504- Murcia
estudio@rafagalindoarquitectura.com


PE 06b

Plano

**ARQ
VIVIENDA V1_ PLANTA PRIMERA y
SOLARIUM**

Fecha plano
Modificación
Fecha modificación
Escala

1 : 75

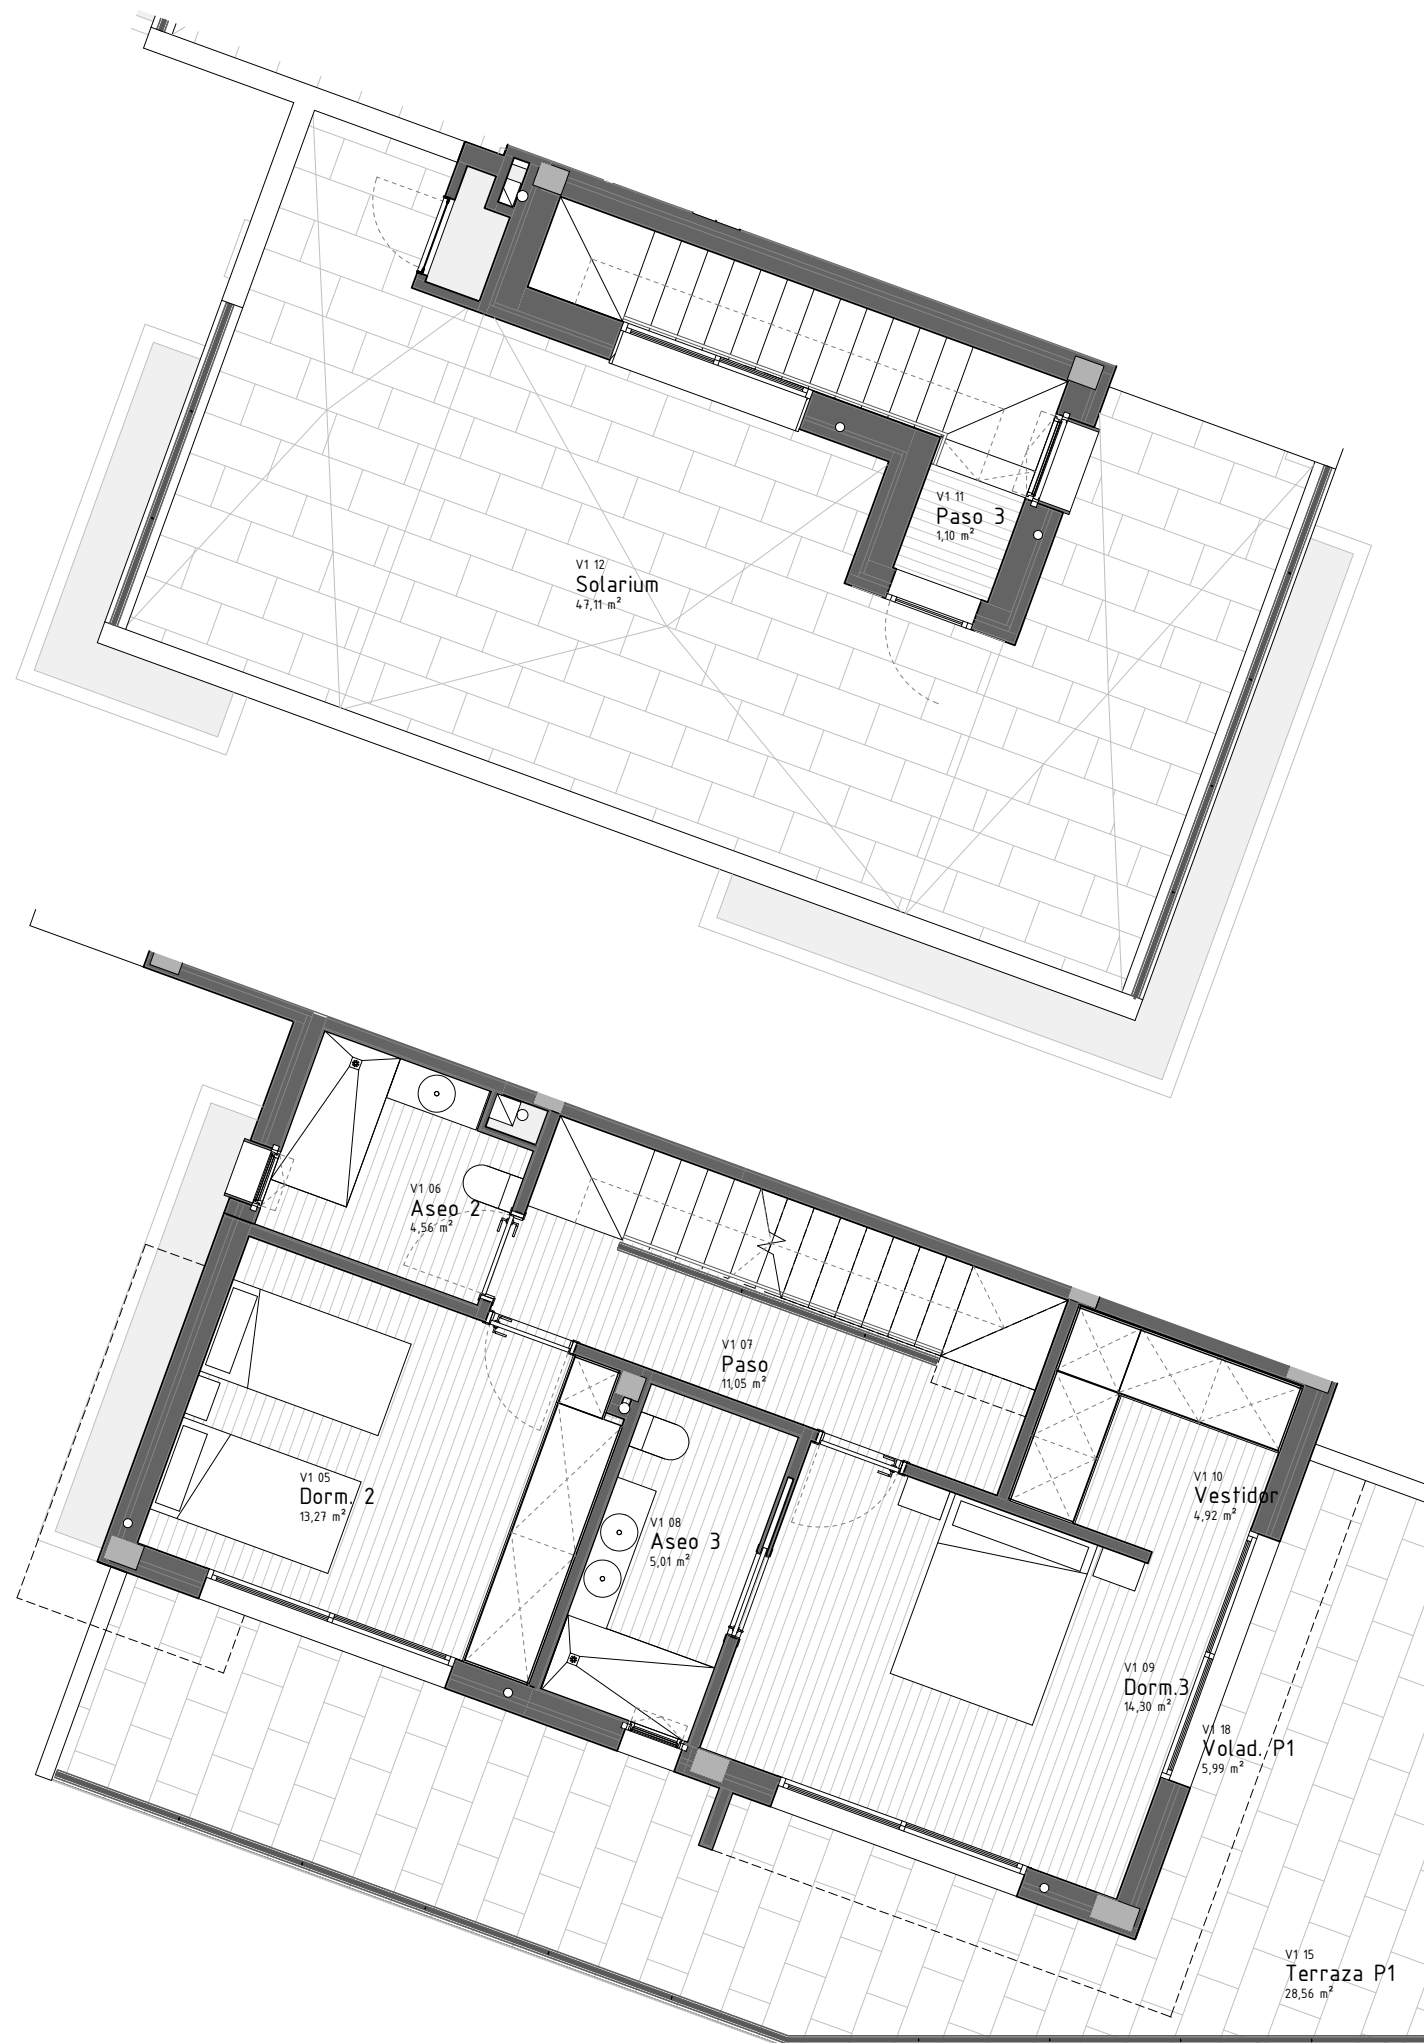

2 V1-SOLARIUM
PE 06b 1 : 75

1 V1-PLANTA 1
PE 06b 1 : 75



El presente documento es copia de su original, del que es autor RAFAEL GALINDO MATEO. Su utilización total o parcial, así como cualquier reproducción o cesión a terceros, requerirá la previa autorización expresa de su autor, quedando en todo caso prohibida cualquier modificación unilateral del mismo.