



RESIDENCIAL "LA LUNA" - FASE III

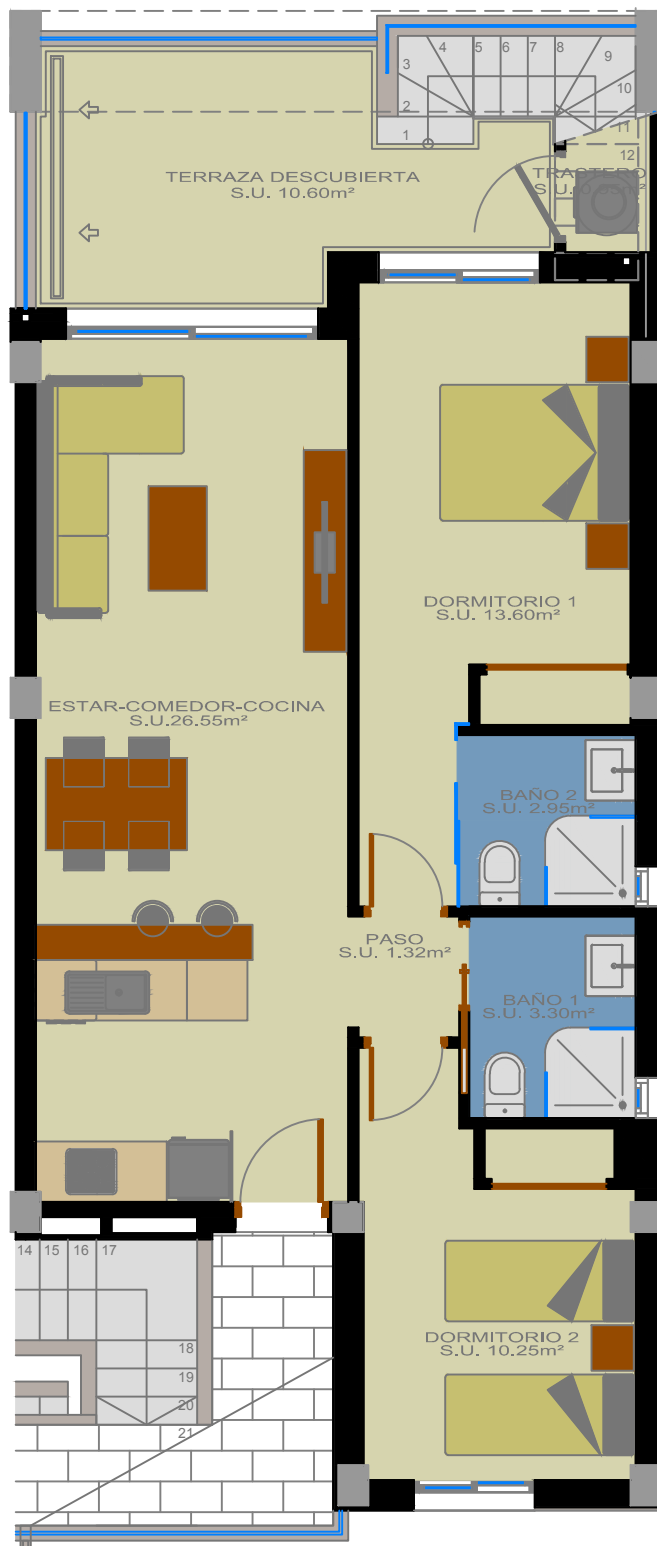


PLANTA PISO
 0 0,5 1 1,5 2 2,5 3

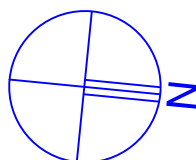


<u>SUPERFICIE CONSTRUIDA:</u>	
PLANTA PISO, ESQUINA Nº18 Y 40:	
VIVIENDA:	71,50 m ²
TERRAZA DESC:	11,30 m ²
COMÚN:	4,85 m ²
TOTAL:	87,65 m²

RESIDENCIAL "LA LUNA" - FASE III


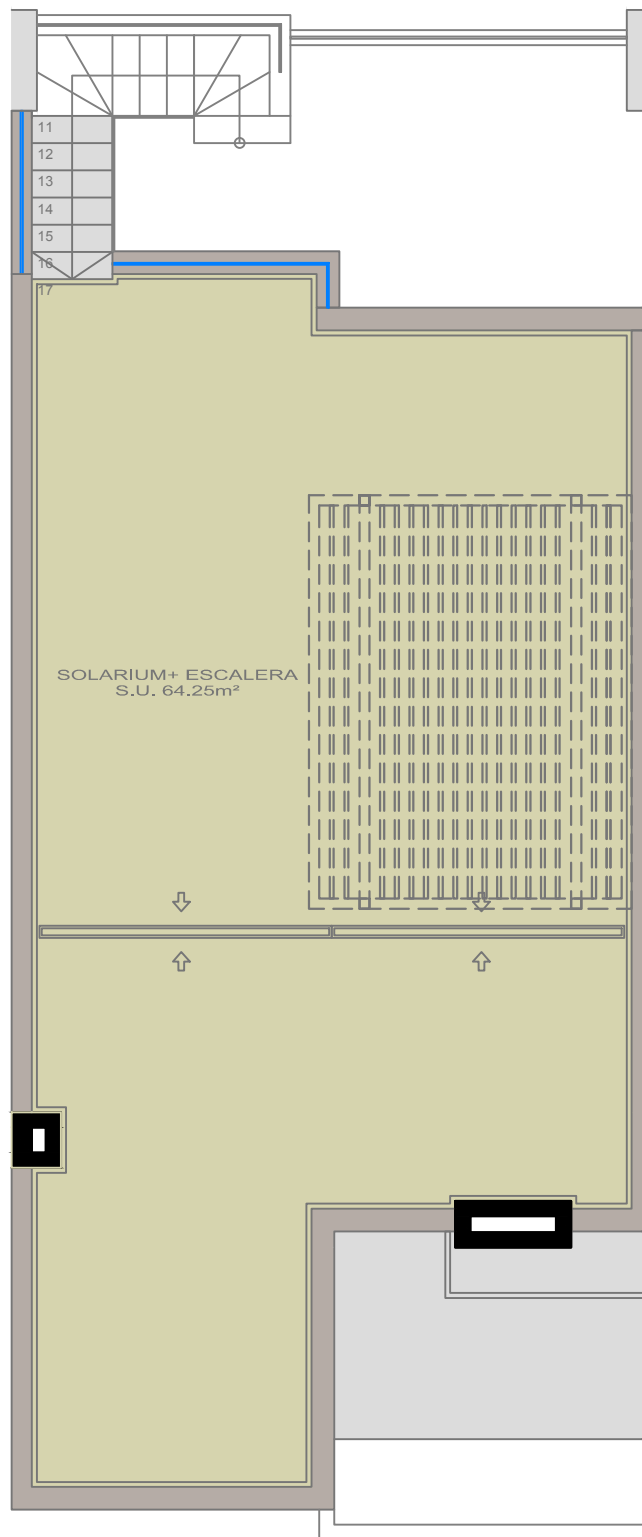


PLANTA CUBIERTA

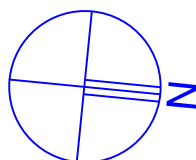

<u>SUPERFICIE CONSTRUIDA:</u>	
PLANTA PISO, TIPO MEDIANERA:	
VIVIENDA:	68,00 m ²
TERRAZA DESC:	11,30 m ²
COMÚN:	4,85 m ²
TOTAL:	<u>84,15 m²</u>



RESIDENCIAL "LA LUNA" - FASE III

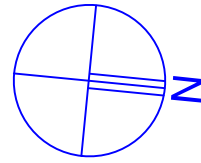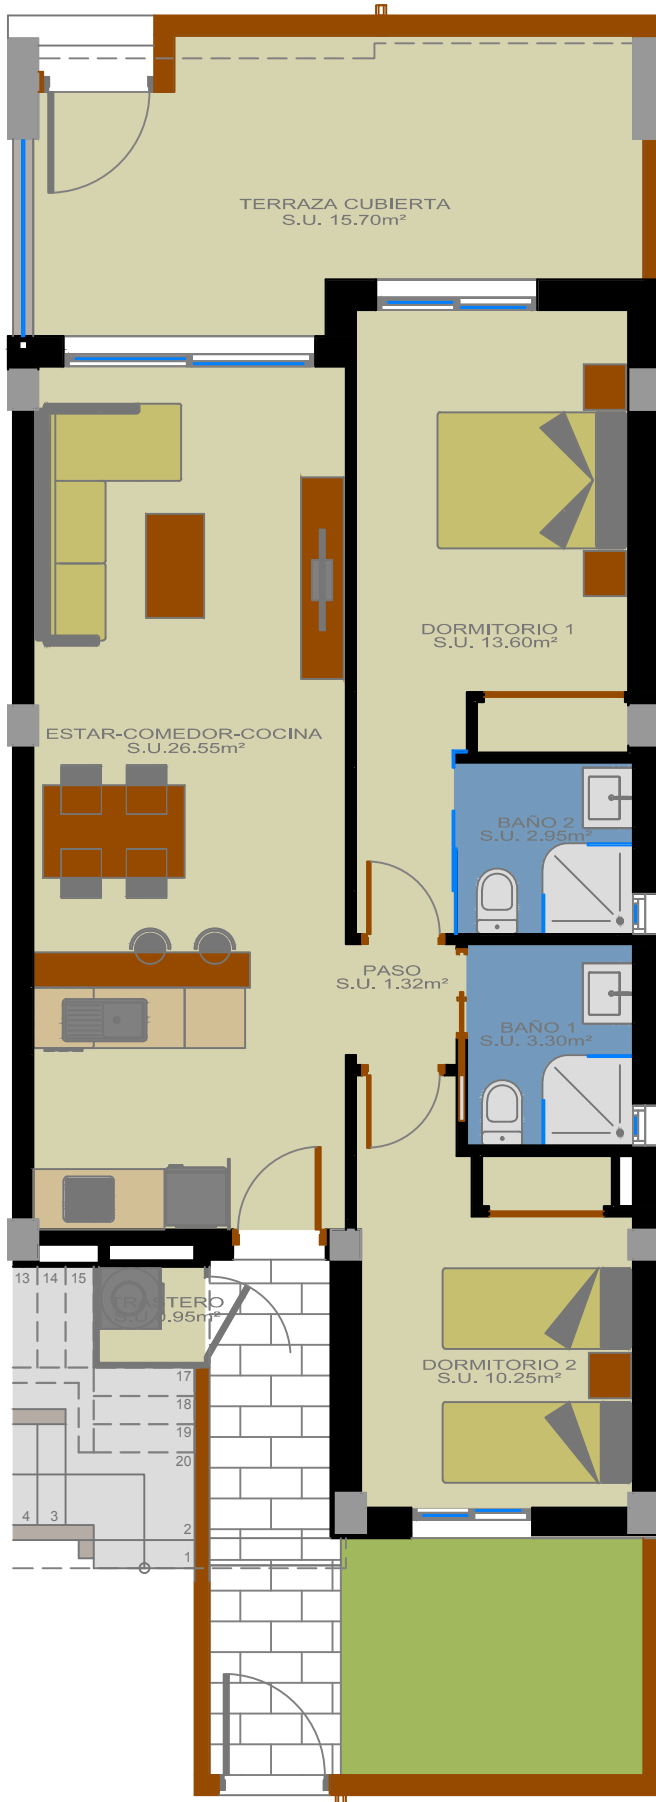

PLANTA BAJA

SUPERFICIE CONSTRUIDA:	
PLANTA BAJA, ESQUINA N°19:	
VIVIENDA:	72,05 m ²
TERRAZA:	15,90 m ²
TOTAL:	87,95 m ²

RESIDENCIAL "LA LUNA" - FASE III

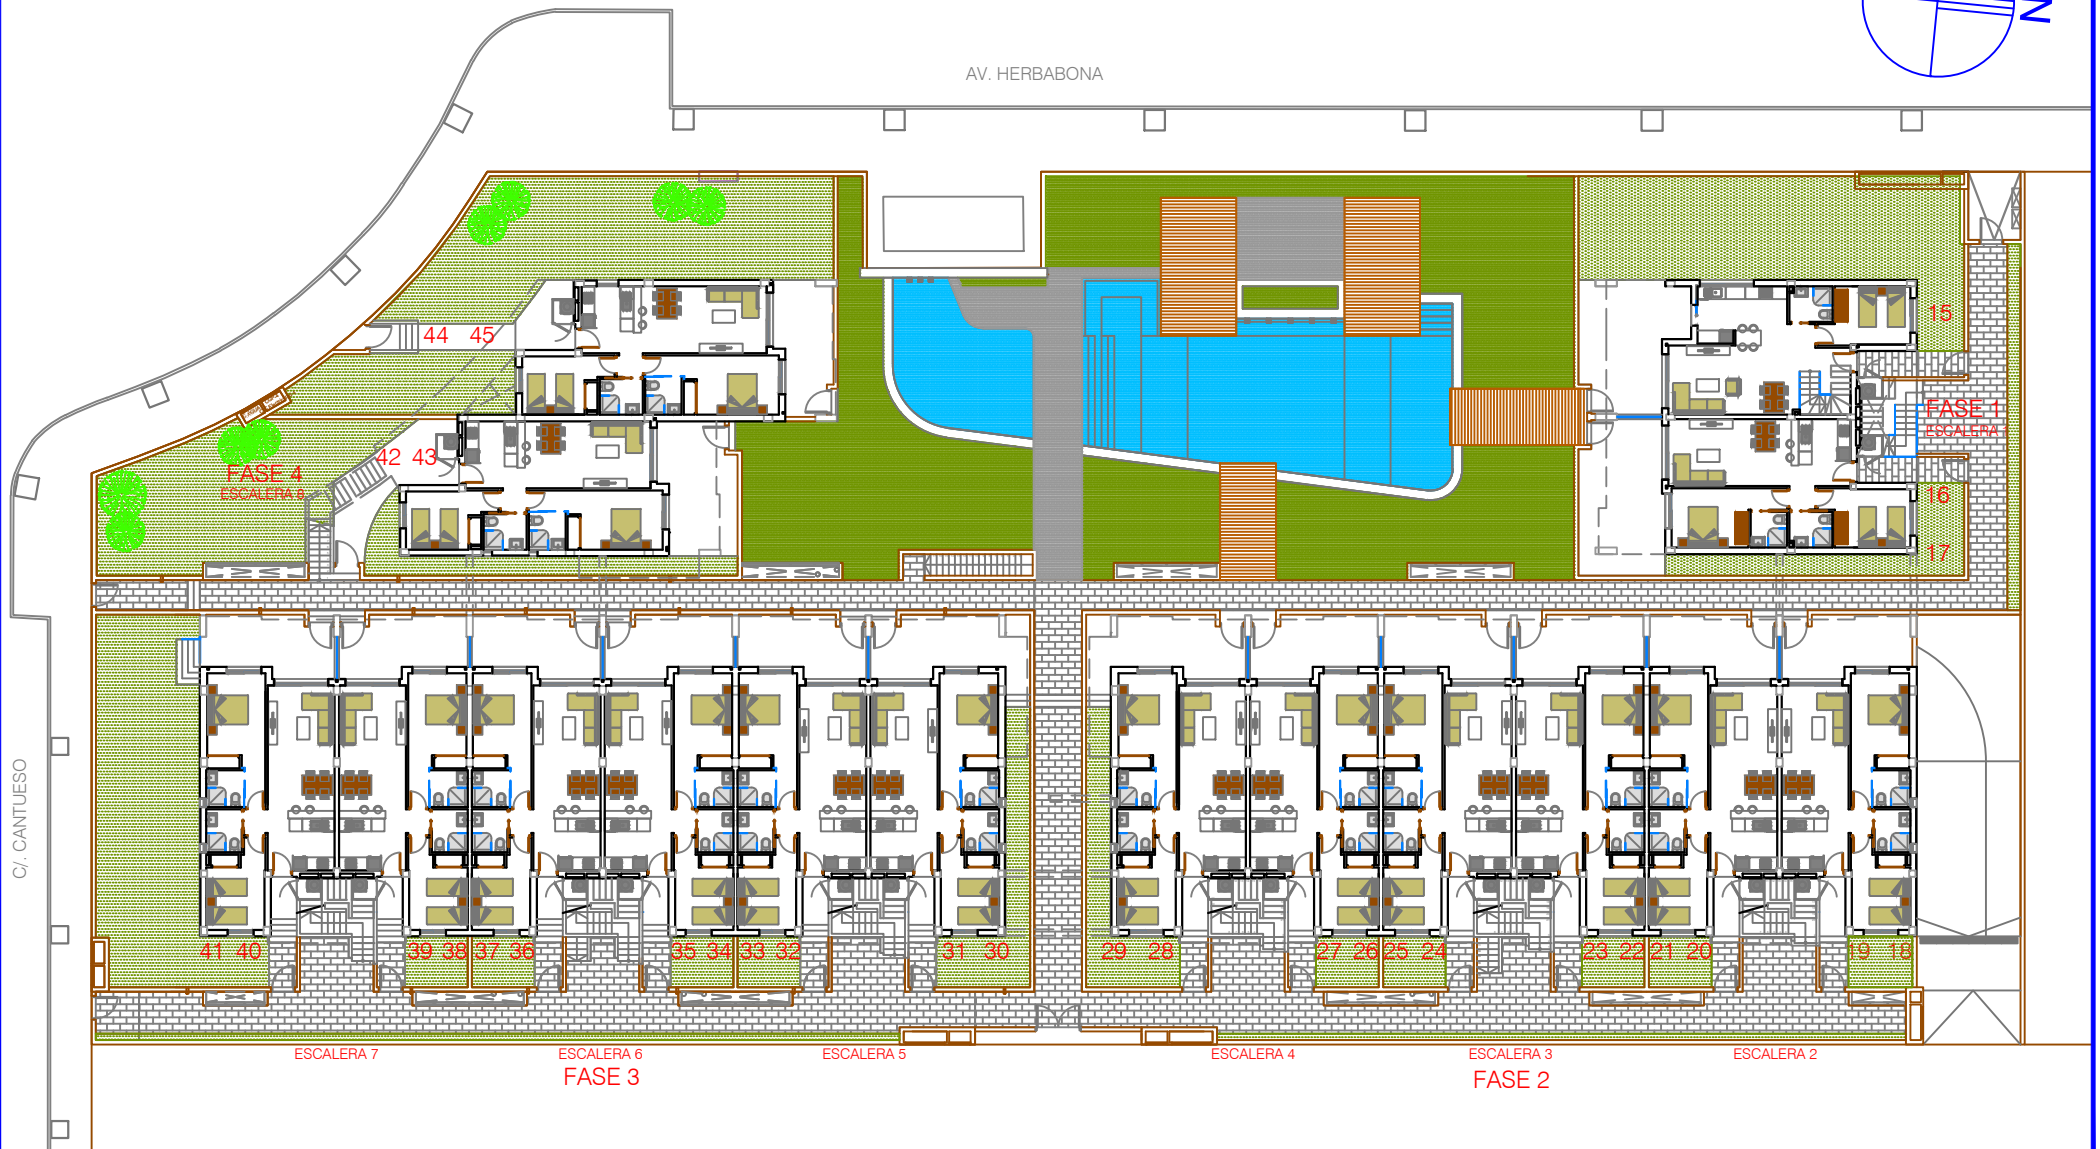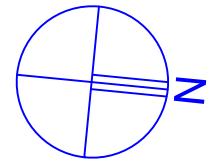

CONJUNTO
ESCALA 1:350

LOS NÚMEROS PARES SON LOS APARTAMENTOS EN PLANTA PISO
LOS NÚMEROS IMPARES SON LOS APARTAMENTOS EN PLANTA BAJA