

ESCALA / SCALE 1:300

SUPERFICIE APARCAMIENTO Y TRASTERO/PARKING AND STORAGE SURFACE

APARCAMIENTO/PARKING


801_15,80 m ²	813_12,50 m ²	820_13,70 m ²
802_15,20 m ²	814_11,00 m ²	826_11,00 m ²
803_13,50 m ²	815_11,00 m ²	827_12,60 m ²
804_12,60 m ²	816_12,60 m ²	828_16,70 m ²
805_16,00 m ²	817_14,80 m ²	829_13,60 m ²
806_11,30 m ²	818_13,10 m ²	830_11,00 m ²
812_14,00 m ²	819_11,50 m ²	840_11,00 m ²

TRASTERO/STORAGE

01_7,40 m ²	13_13,30 m ²	20_6,70 m ²
02_7,40 m ²	14_6,40 m ²	26_7,60 m ²
03_5,40 m ²	15_6,40 m ²	27_7,50 m ²
04_6,40 m ²	16_6,60 m ²	28_6,40 m ²
05_5,40 m ²	17_6,70 m ²	29_9,60 m ²
06_6,30 m ²	18_6,50 m ²	30_6,30 m ²
12_7,60 m ²	19_6,50 m ²	40_7,20 m ²

Planta tipo, que no incluye las áreas de uso común. Cada vivienda tiene su planta propia, que pueden variar ligeramente de la estándar. Los artículos de los muebles y enseres domésticos que aparecen en la planta son meramente decorativos. Esto no es un documento contractual. Este plano puede ser modificado por la dirección facultativa teniendo en cuenta la construcción o necesidades de proyecto

Standard floor plan, which does not include the common use areas. Each residence has its own floor plan, which may vary slightly from the standard one. The furniture and household items that appear in the plan are merely for decorative purposes. This is not a contractual document. This plan can be modified by the Project Management Team according to construction or design needs.

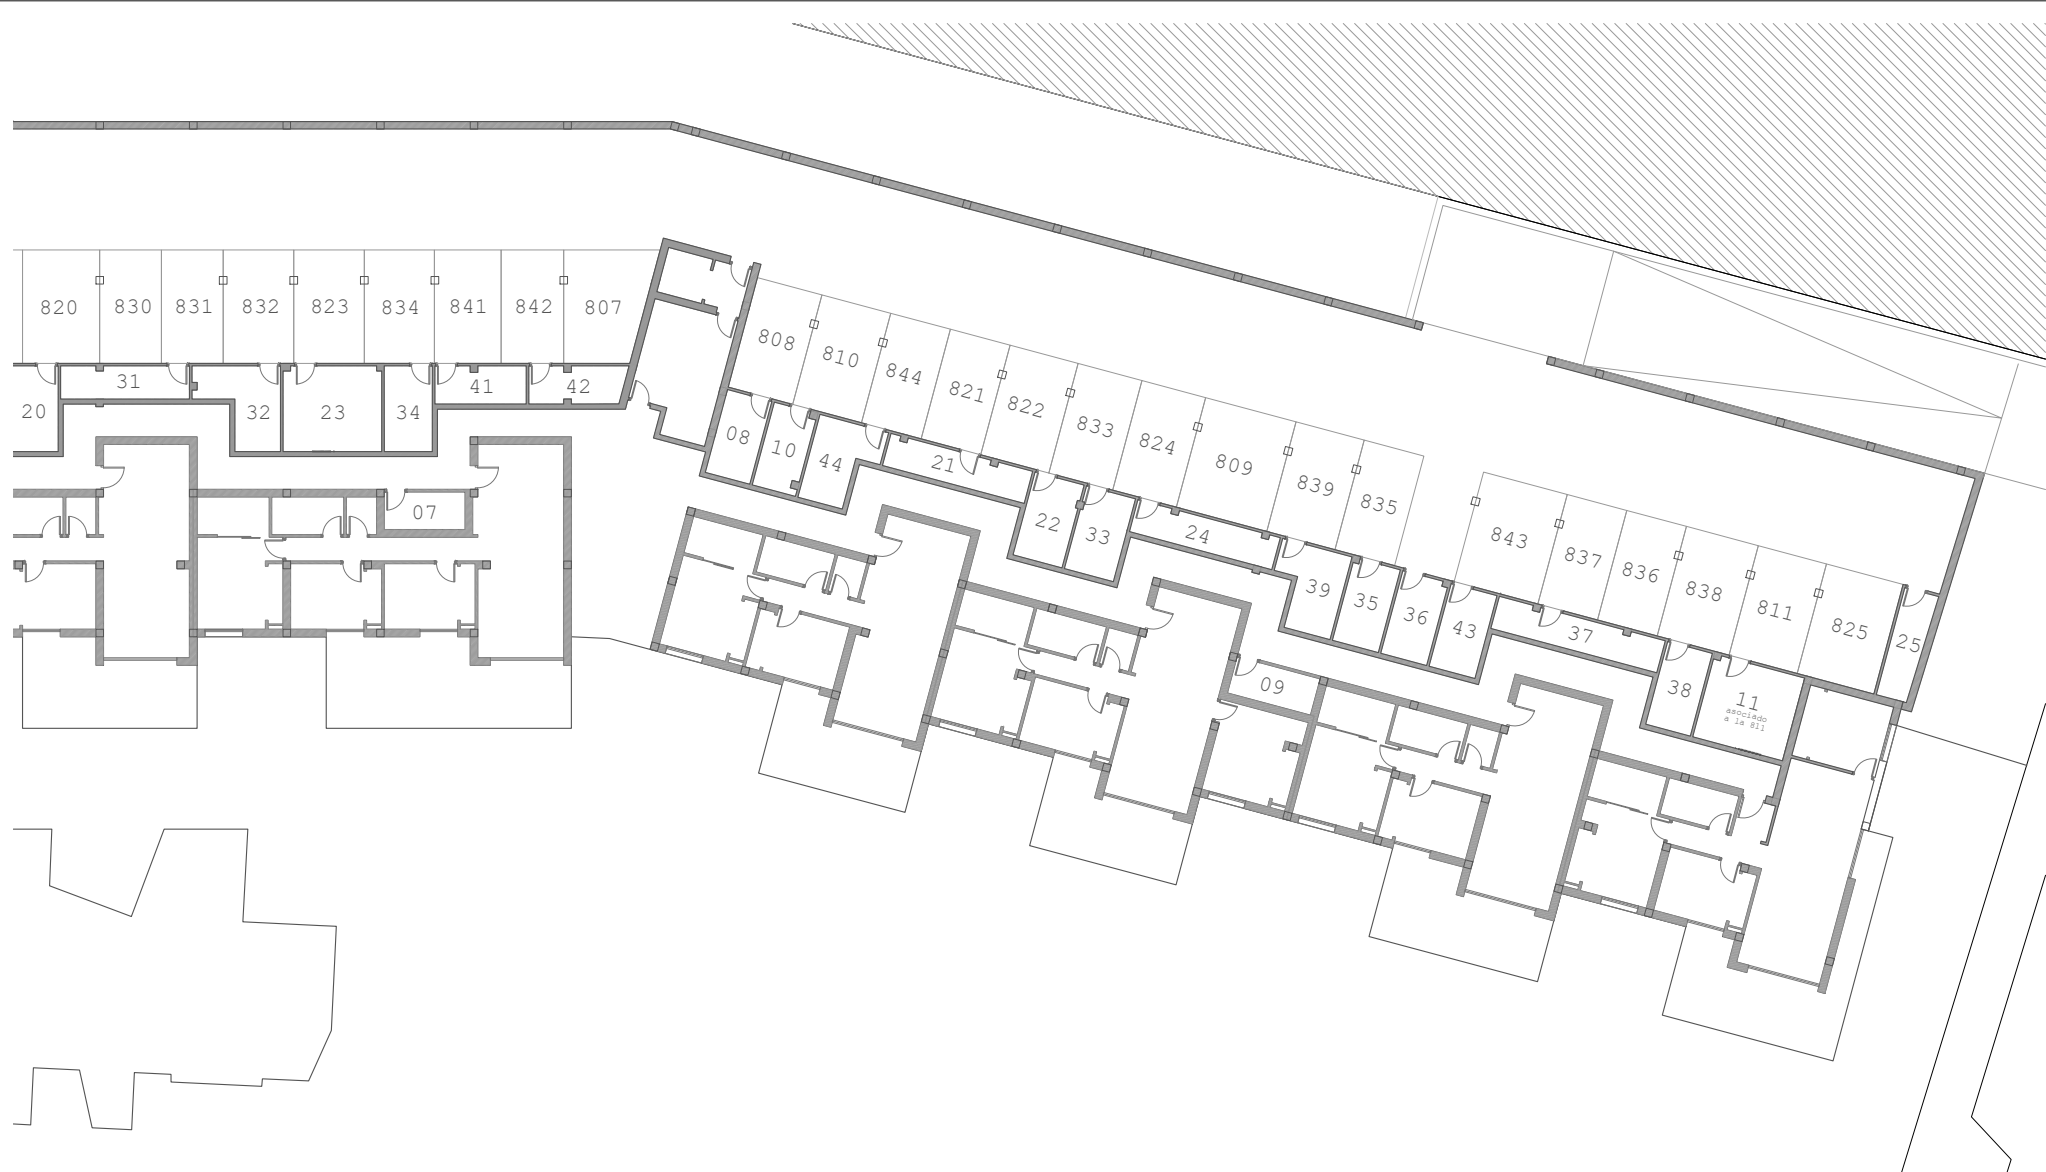

ESCALA / SCALE 1:300

SUPERFICIE APARCAMIENTO Y TRASTERO/PARKING AND STORAGE SURFACE

APARCAMIENTO/PARKING

807_14,50 m ²	824_11,80 m ²	837_11,00 m ²
808_12,00 m ²	825_14,20 m ²	838_13,30 m ²
809_16,70 m ²	831_11,00 m ²	839_12,60 m ²
810_12,70 m ²	832_12,60 m ²	841_12,00 m ²
811_12,6 m ²	833_11,80 m ²	842_11,10 m ²
821_11,00 m ²	834_12,60 m ²	843_15,50 m ²
822_12,60 m ²	835_11,00 m ²	844_11,00 m ²
823_12,60 m ²	836_11,00 m ²	

TRASTERO/STORAGE

07_5,40 m ²	24_8,30 m ²	37_9,70 m ²
08_6,40 m ²	25_5,90 m ²	38_6,40 m ²
09_5,40 m ²	31_7,20 m ²	39_8,00 m ²
10_6,20 m ²	32_8,80 m ²	41_5,90 m ²
11_13,00 m ²	33_7,00 m ²	42_6,10 m ²
21_8,20 m ²	34_6,70 m ²	43_6,60 m ²
22_7,00 m ²	35_6,60 m ²	44_7,80 m ²
23_13,70 m ²	36_6,60 m ²	

Planta tipo, que no incluye las áreas de uso común. Cada vivienda tiene su planta propia, que pueden variar ligeramente de la estándar. Los artículos de los muebles y enseres domésticos que aparecen en la planta son meramente decorativos. Esto no es un documento contractual. Este plano puede ser modificado por la dirección facultativa teniendo en cuenta la construcción o necesidades de proyecto

Standard floor plan, which does not include the common use areas. Each residence has its own floor plan, which may vary slightly from the standard one. The furniture and household items that appear in the plan are merely for decorative purposes. This is not a contractual document. This plan can be modified by the Project Management Team according to construction or design needs.




ESCALA / SCALE 1:700

801 802 803 804 805 806 807 808 809 810 811

PLANTA BAJA/GROUND FLOOR

801 SUP. CONSTRUIDA: 83,30 m ²	807 SUP. CONSTRUIDA: 87,50 m ²
802 SUP. CONSTRUIDA: 72,80 m ²	808 SUP. CONSTRUIDA: 72,80 m ²
803 SUP. CONSTRUIDA: 87,50 m ²	809 SUP. CONSTRUIDA: 87,70 m ²
804 SUP. CONSTRUIDA: 72,80 m ²	810 SUP. CONSTRUIDA: 72,80 m ²
805 SUP. CONSTRUIDA: 87,70 m ²	811 SUP. CONSTRUIDA: 83,30 m ²
806 SUP. CONSTRUIDA: 72,80 m ²	

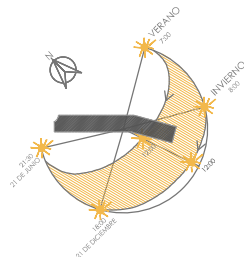

SOLEAMIENTO/SUNCALC

Planta tipo, que no incluye las áreas de uso común. Cada vivienda tiene su planta propia, que pueden variar ligeramente de la estándar. Los artículos de los muebles y enseres domésticos que aparecen en la planta son meramente decorativos. Esto no es un documento contractual. Este plano puede ser modificado por la dirección facultativa teniendo en cuenta la construcción o necesidades de proyecto

Standard floor plan, which does not include the common use areas. Each residence has its own floor plan, which may vary slightly from the standard one. The furniture and household items that appear in the plan are merely for decorative purposes. This is not a contractual document. This plan can be modified by the Project Management Team according to construction or design needs.




ESCALA / SCALE 1:700

812 813 814 815 816 817 818 819 820 821 822 823 824 825

PLANTA PRIMERA/FIRST FLOOR

812 SUP. CONSTRUIDA: 70,00 m ²	819 SUP. CONSTRUIDA: 70,00 m ²
813 SUP. CONSTRUIDA: 83,70 m ²	820 SUP. CONSTRUIDA: 83,70 m ²
814 SUP. CONSTRUIDA: 70,00 m ²	821 SUP. CONSTRUIDA: 83,70 m ²
815 SUP. CONSTRUIDA: 70,00 m ²	822 SUP. CONSTRUIDA: 83,70 m ²
816 SUP. CONSTRUIDA: 70,00 m ²	823 SUP. CONSTRUIDA: 70,00 m ²
817 SUP. CONSTRUIDA: 83,70 m ²	824 SUP. CONSTRUIDA: 70,00 m ²
818 SUP. CONSTRUIDA: 83,70 m ²	825 SUP. CONSTRUIDA: 70,00 m ²

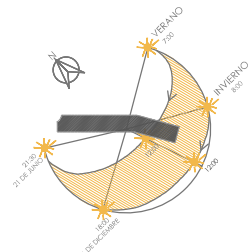

SOLEAMIENTO/SUNCALC

Planta tipo, que no incluye las áreas de uso común. Cada vivienda tiene su planta propia, que pueden variar ligeramente de la estándar. Los artículos de los muebles y enseres domésticos que aparecen en la planta son meramente decorativos. Esto no es un documento contractual. Este plano puede ser modificado por la dirección facultativa teniendo en cuenta la construcción o necesidades de proyecto


Standard floor plan, which does not include the common use areas. Each residence has its own floor plan, which may vary slightly from the standard one. The furniture and household items that appear in the plan are merely for decorative purposes. This is not a contractual document. This plan can be modified by the Project Management Team according to construction or design needs.



826 827 828 829 830 831 832 833 834 835 836 837 838 839

PLANTA SEGUNDA/SECOND FLOOR

826 SUP. CONSTRUIDA: 95,60 m ²	833 SUP. CONSTRUIDA: 70,00 m ²
827 SUP. CONSTRUIDA: 83,70 m ²	834 SUP. CONSTRUIDA: 83,70 m ²
828 SUP. CONSTRUIDA: 70,00 m ²	835 SUP. CONSTRUIDA: 83,70 m ²
829 SUP. CONSTRUIDA: 70,00 m ²	836 SUP. CONSTRUIDA: 83,70 m ²
830 SUP. CONSTRUIDA: 70,00 m ²	837 SUP. CONSTRUIDA: 95,60 m ²
831 SUP. CONSTRUIDA: 83,70 m ²	838 SUP. CONSTRUIDA: 96,70 m ²
832 SUP. CONSTRUIDA: 83,70 m ²	839 SUP. CONSTRUIDA: 95,60 m ²

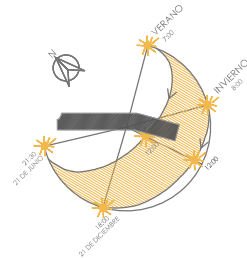

SOLEAMIENTO/SUNCALC

Planta tipo, que no incluye las áreas de uso común. Cada vivienda tiene su planta propia, que pueden variar ligeramente de la estándar. Los artículos de los muebles y enseres domésticos que aparecen en la planta son meramente decorativos. Esto no es un documento contractual. Este plano puede ser modificado por la dirección facultativa teniendo en cuenta la construcción o necesidades de proyecto


Standard floor plan, which does not include the common use areas. Each residence has its own floor plan, which may vary slightly from the standard one. The furniture and household items that appear in the plan are merely for decorative purposes. This is not a contractual document. This plan can be modified by the Project Management Team according to construction or design needs.



826 840 841 842 843 844 837 838 839

PLANTA TERCERA/THIRD FLOOR

826 SUP. CONSTRUIDA: 95,60 m ²	844 SUP. CONSTRUIDA: 85,40 m ²
840 SUP. CONSTRUIDA: 85,40 m ²	837 SUP. CONSTRUIDA: 95,60 m ²
841 SUP. CONSTRUIDA: 83,70 m ²	838 SUP. CONSTRUIDA: 96,70 m ²
842 SUP. CONSTRUIDA: 85,40 m ²	839 SUP. CONSTRUIDA: 95,60 m ²
843 SUP. CONSTRUIDA: 83,70 m ²	

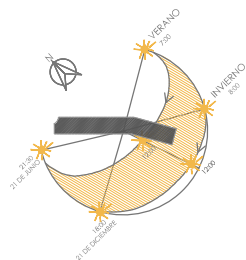

SOLEAMIENTO/SUNCALC

Planta tipo, que no incluye las áreas de uso común. Cada vivienda tiene su planta propia, que pueden variar ligeramente de la estándar. Los artículos de los muebles y enseres domésticos que aparecen en la planta son meramente decorativos. Esto no es un documento contractual. Este plano puede ser modificado por la dirección facultativa teniendo en cuenta la construcción o necesidades de proyecto

Standard floor plan, which does not include the common use areas. Each residence has its own floor plan, which may vary slightly from the standard one. The furniture and household items that appear in the plan are merely for decorative purposes. This is not a contractual document. This plan can be modified by the Project Management Team according to construction or design needs.