




PLANTA CUBIERTA

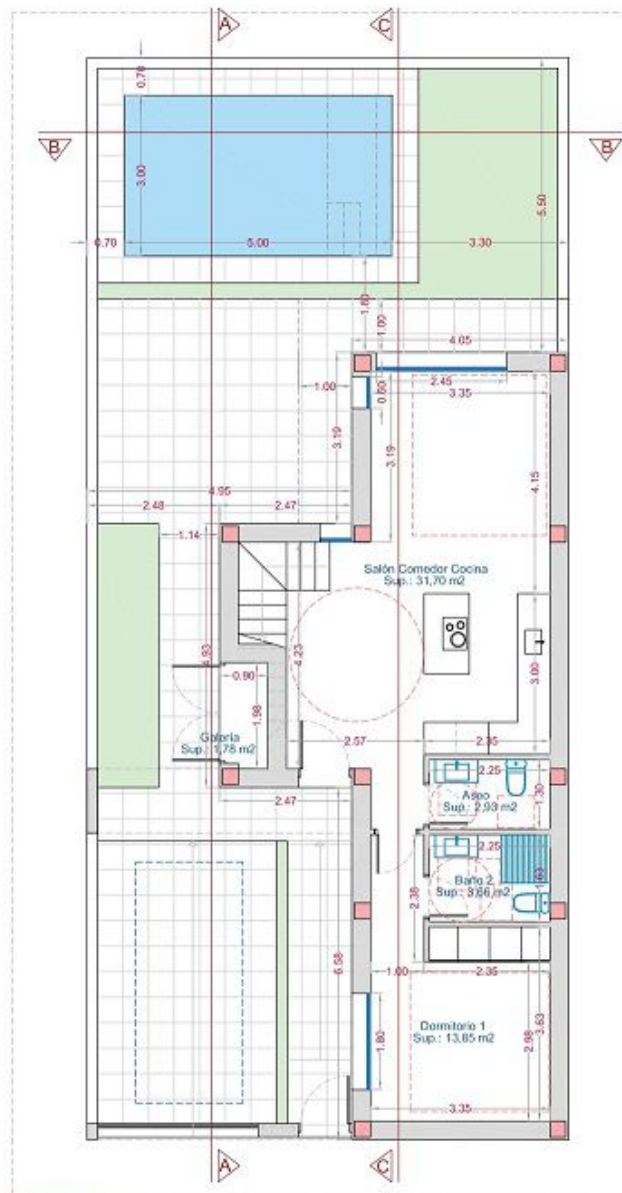


PLANTA BAJA

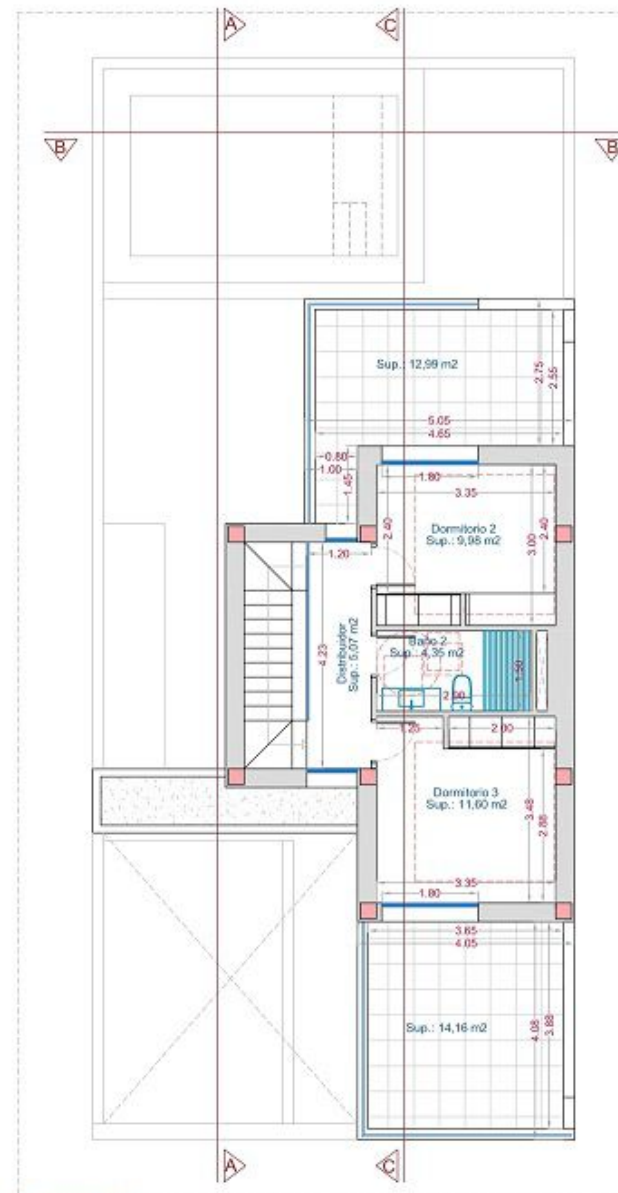


PLANTA PISO

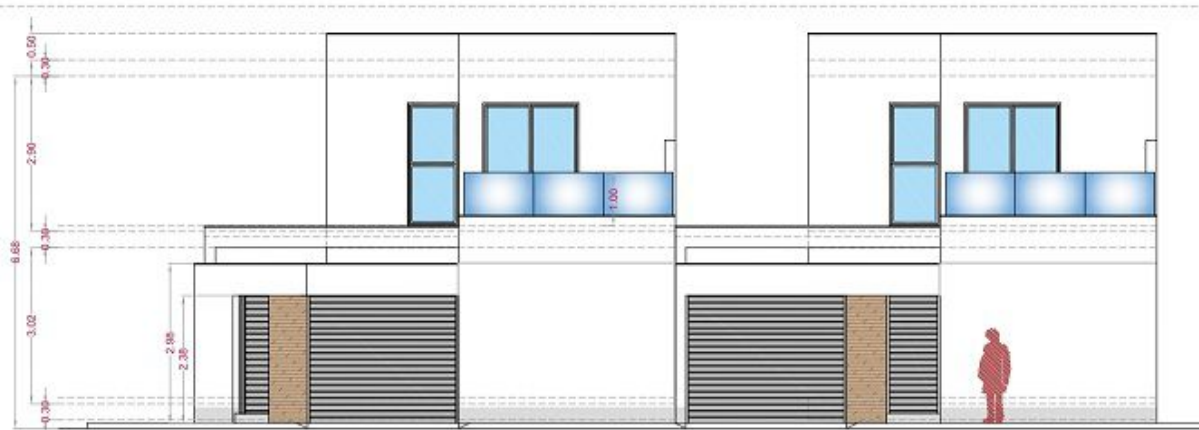


FACHADA ESTE

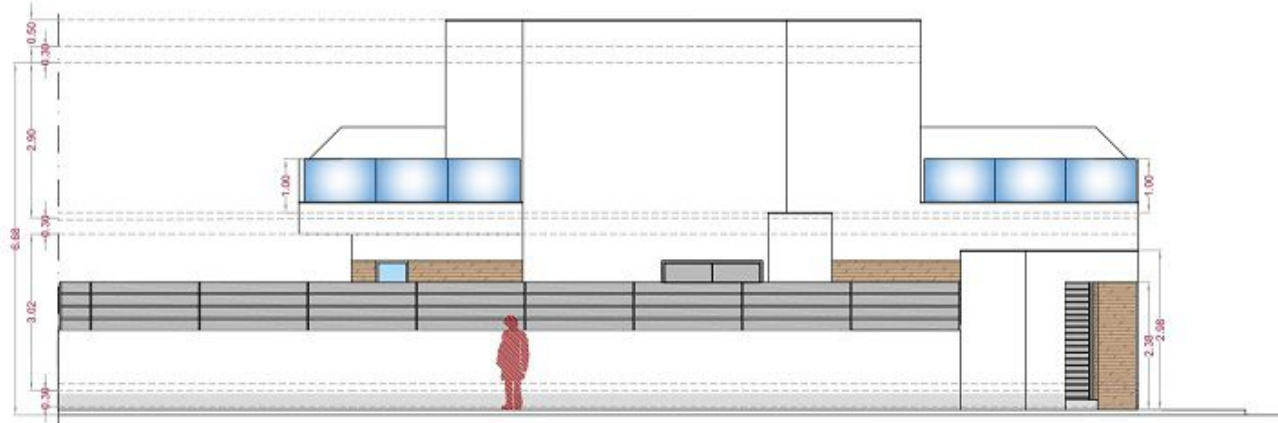

FACHADA SUR

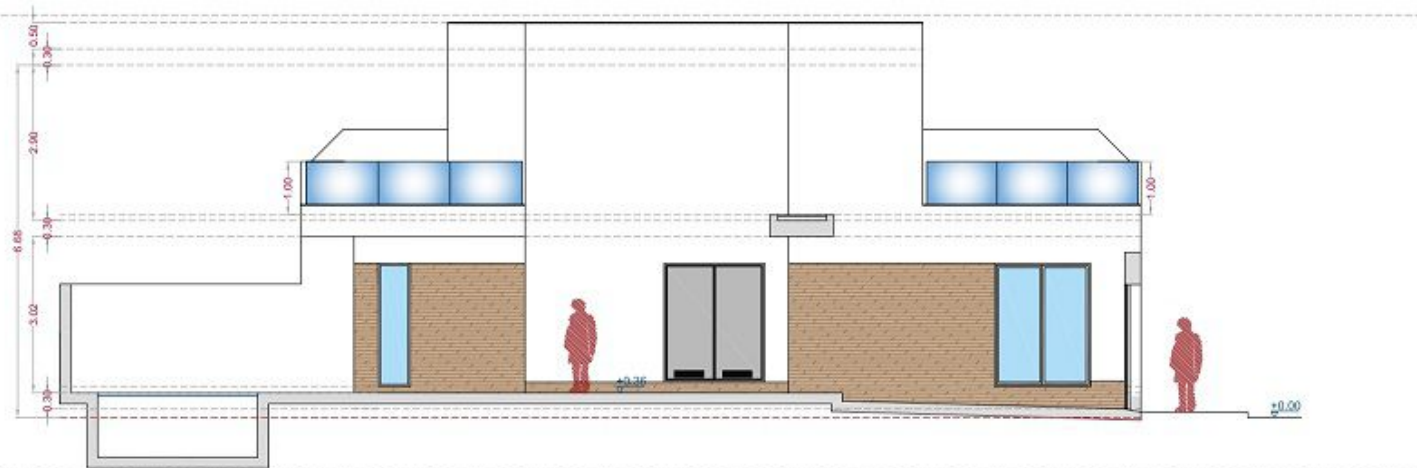


SECCIÓN A-A'

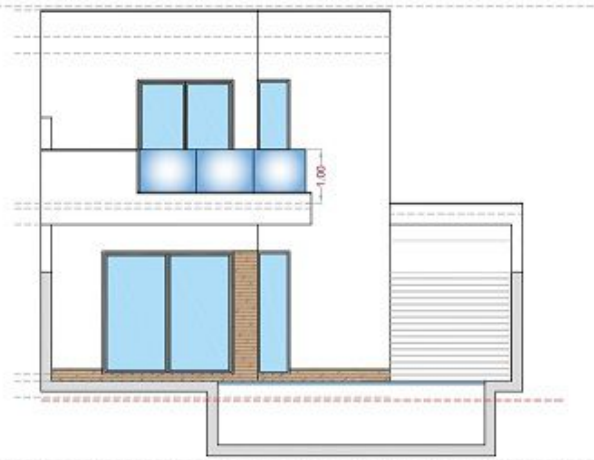

SECCIÓN B-B'



SECCIÓN C-C'

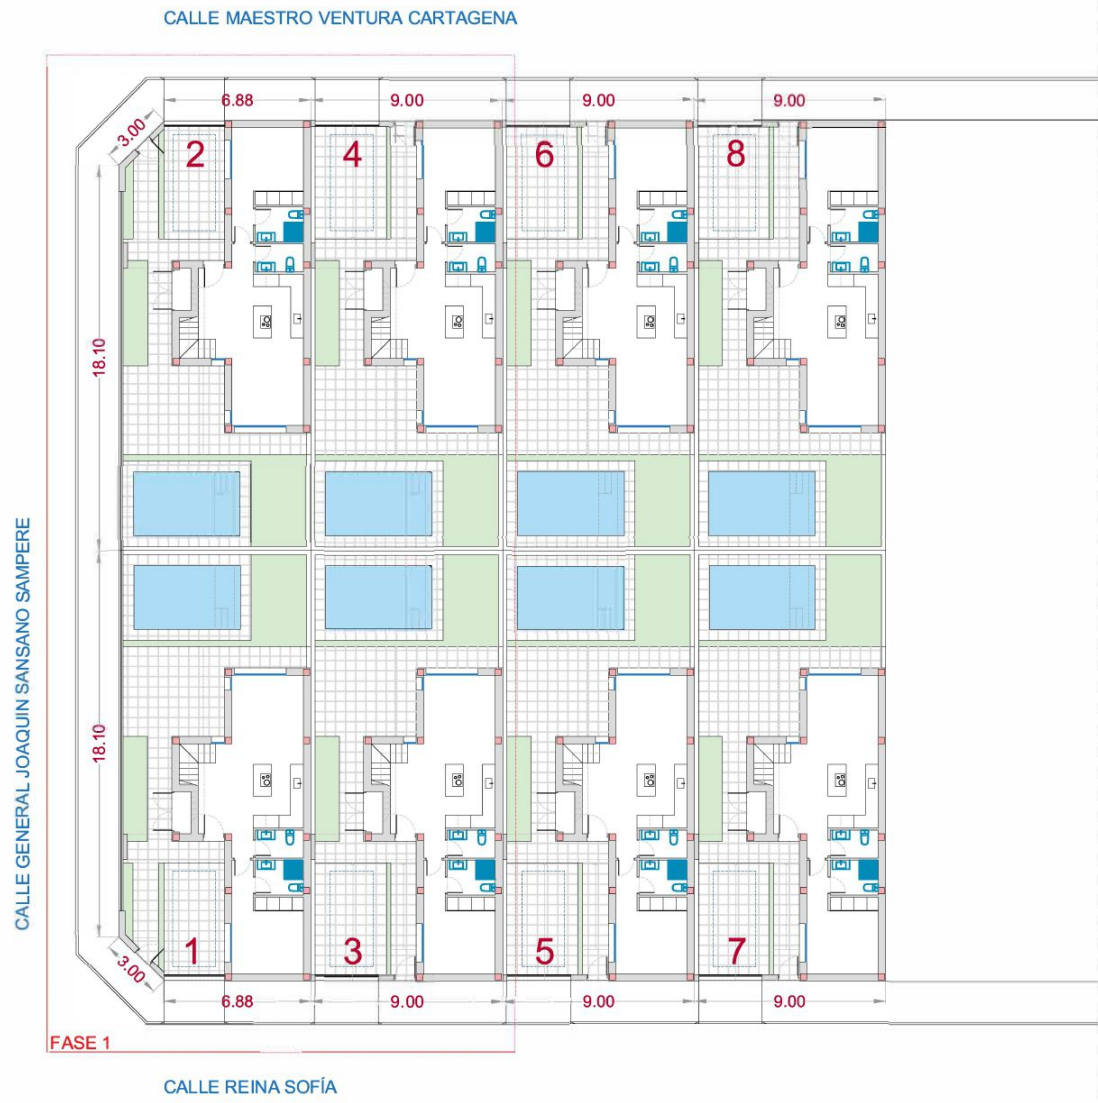

PROYECTO BASICO Y EJECUCION DE:
 CUATRO VIVIENDAS
 (FASE 1 DE 8 VIVIENDAS)


PLANO DE:
 URBANIZACIÓN

LUIS ROCAMORA ROS
 ARQUITECTO

SAN FULGENCIO -ALICANTE-

PROMOTOR:
 VIECY, S.L.

FECHA: JULIO-2022
 ESCALA: 1/250
 PLANO N°: 04


 N° COLEGIADO 03.669