


PARCELA 03
159,73 m²

VIVIENDA 03
85,00 m²


ESTANCIA	SUP. ÚTIL
COCINA / SALÓN / COMEDOR	26,06 m ²
DORMITORIO 01	10,72 m ²
DORMITORIO 02	11,19 m ²
DORMITORIO 03	10,87 m ²
BAÑO 01	4,08 m ²
BAÑO 02	4,00 m ²
DISTRIBUIDOR	2,14 m ²
TRASTERO	1,64 m ²
TOTAL SUPERFICIE ÚTIL VIVIENDA	70,70 m²

S. CONSTRUIDA VIVIENDA 85,00 m²

TOTAL SUPERFICIE CONSTRUIDA 85,00 m²
TOTAL SUPERFICIE PARCELA 159,73 m²

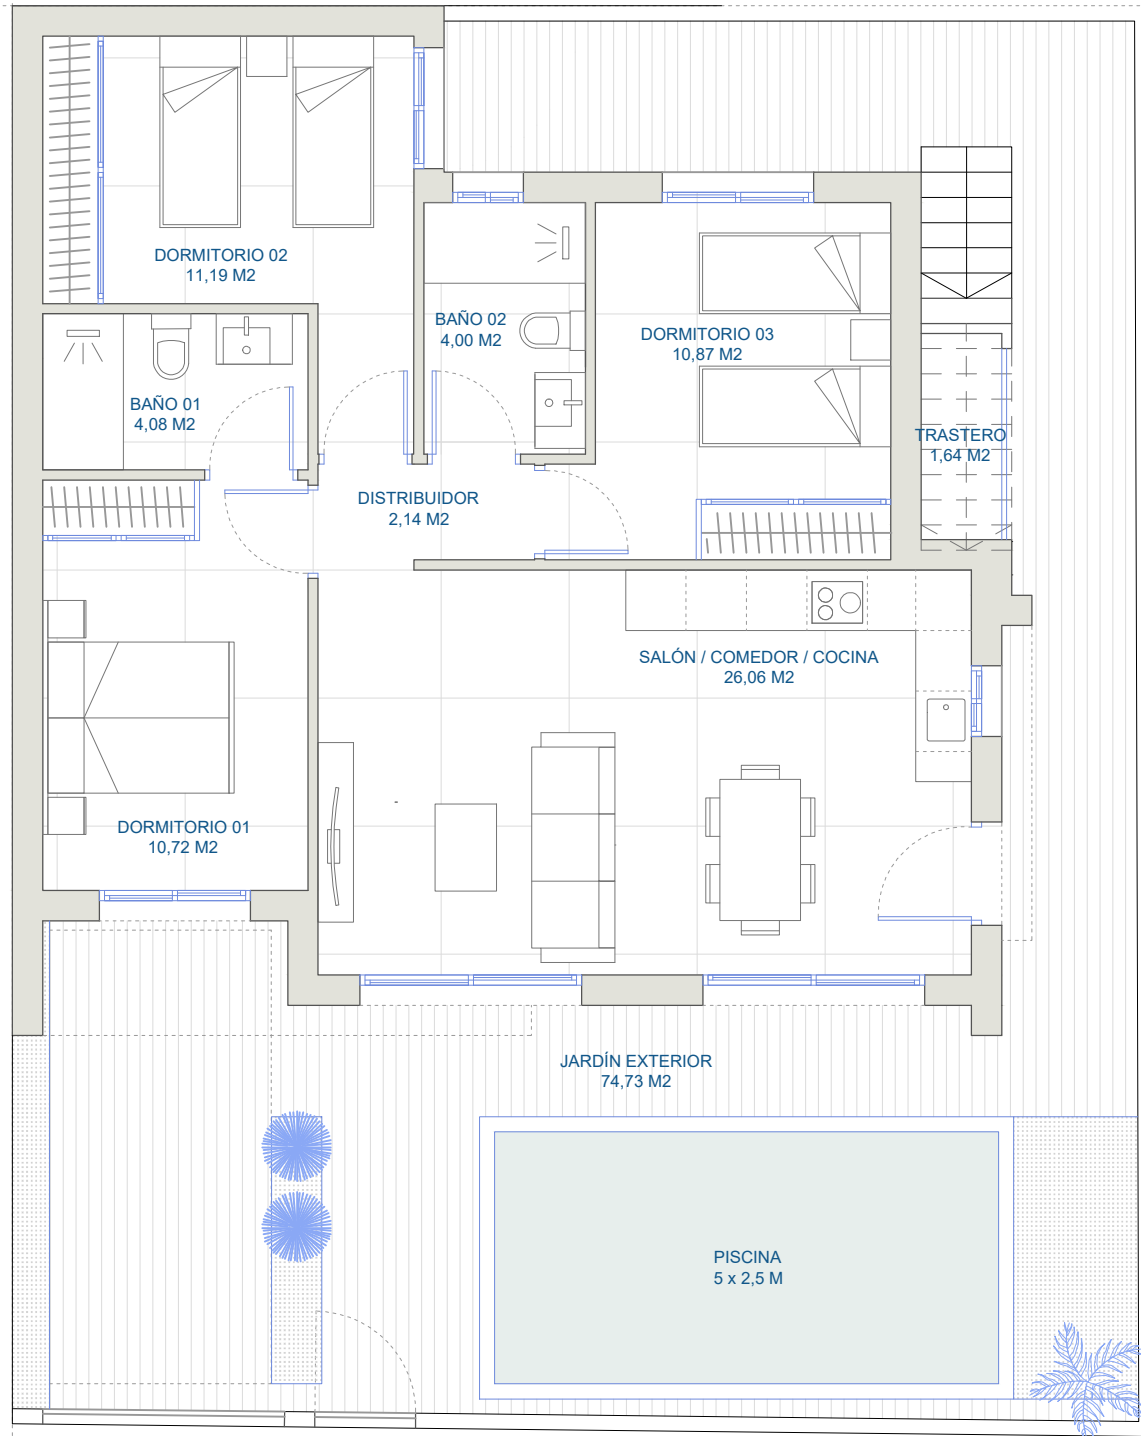

PLANTA BAJA

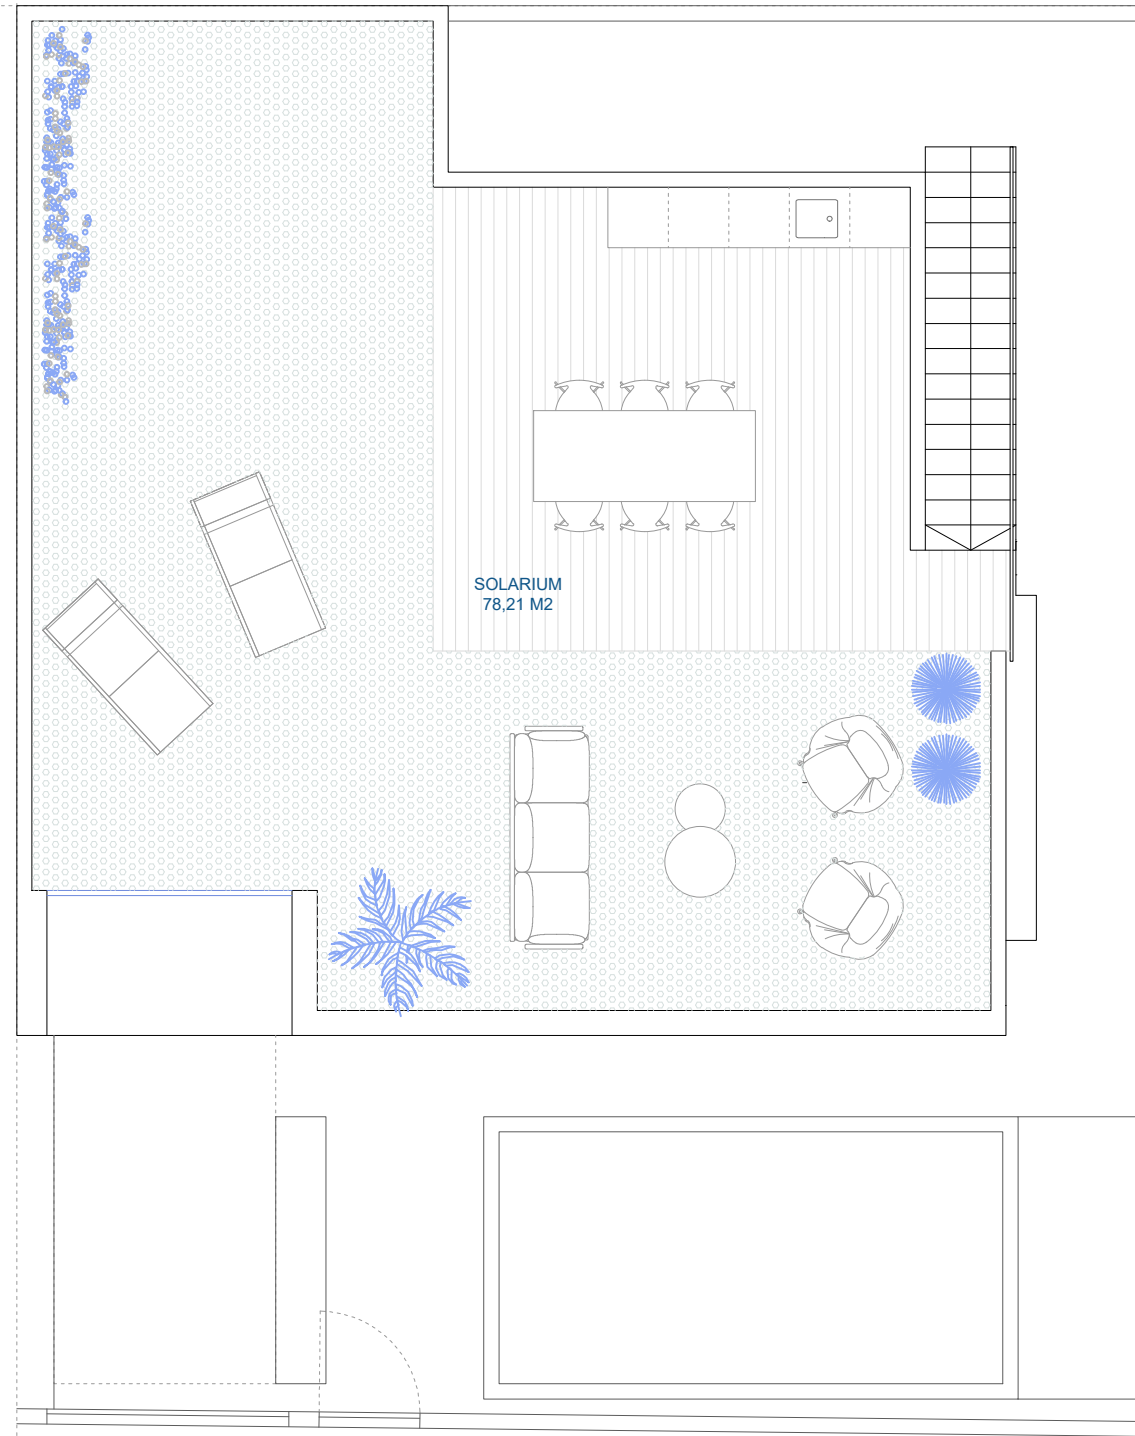

PLANTA SOLARIUM

JST ARQUITECTOS JST

JUSTO MARTOS BARRIO
COLEGIADO N. 2.132 C.O.A.M.U.

CALLE GREGORY PETER, N. 8 TORRE PACHECO
659 01 06 33
justomartos@jstarquitectos.es


PARCELA 04
141,74 m²

VIVIENDA 04
74,72 m²


ESTANCIA	SUP. ÚTIL
COCINA / SALÓN / COMEDOR	28,46 m ²
DORMITORIO 01	11,72 m ²
DORMITORIO 02	10,77 m ²
BAÑO 01	4,13 m ²
BAÑO 02	4,13 m ²
DISTRIBUIDOR	0,93 m ²
TRASTERO	1,58 m ²
TOTAL SUPERFICIE ÚTIL VIVIENDA	61,72 m²

S. CONSTRUIDA VIVIENDA 74,72 m²

TOTAL SUPERFICIE CONSTRUIDA 74,72 m²
TOTAL SUPERFICIE PARCELA 141,74 m²

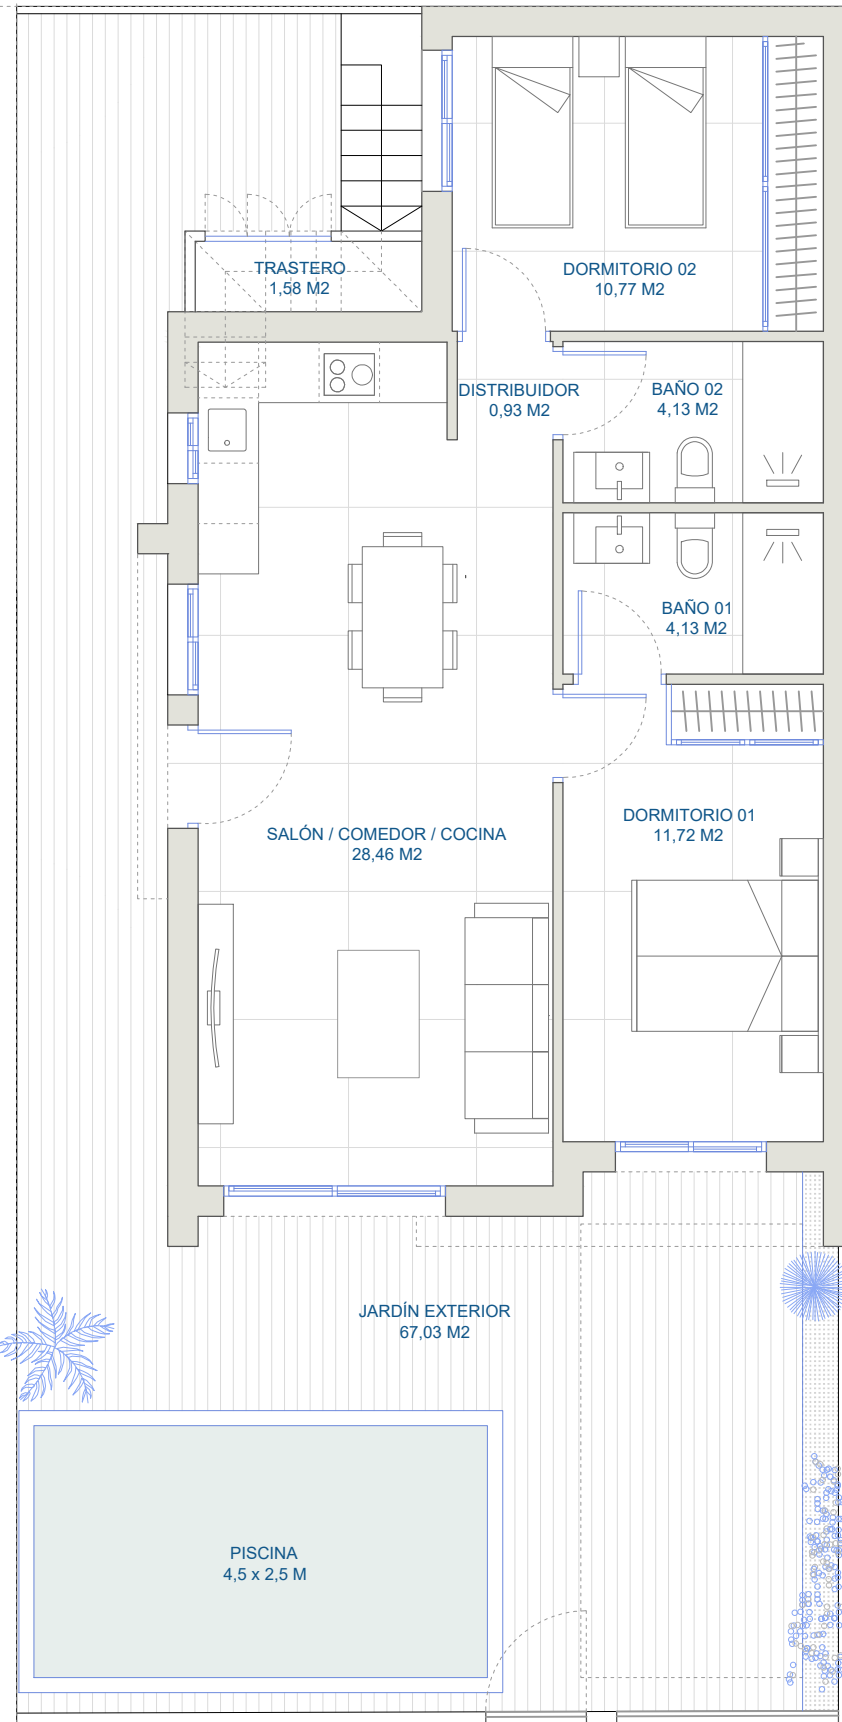

PLANTA BAJA

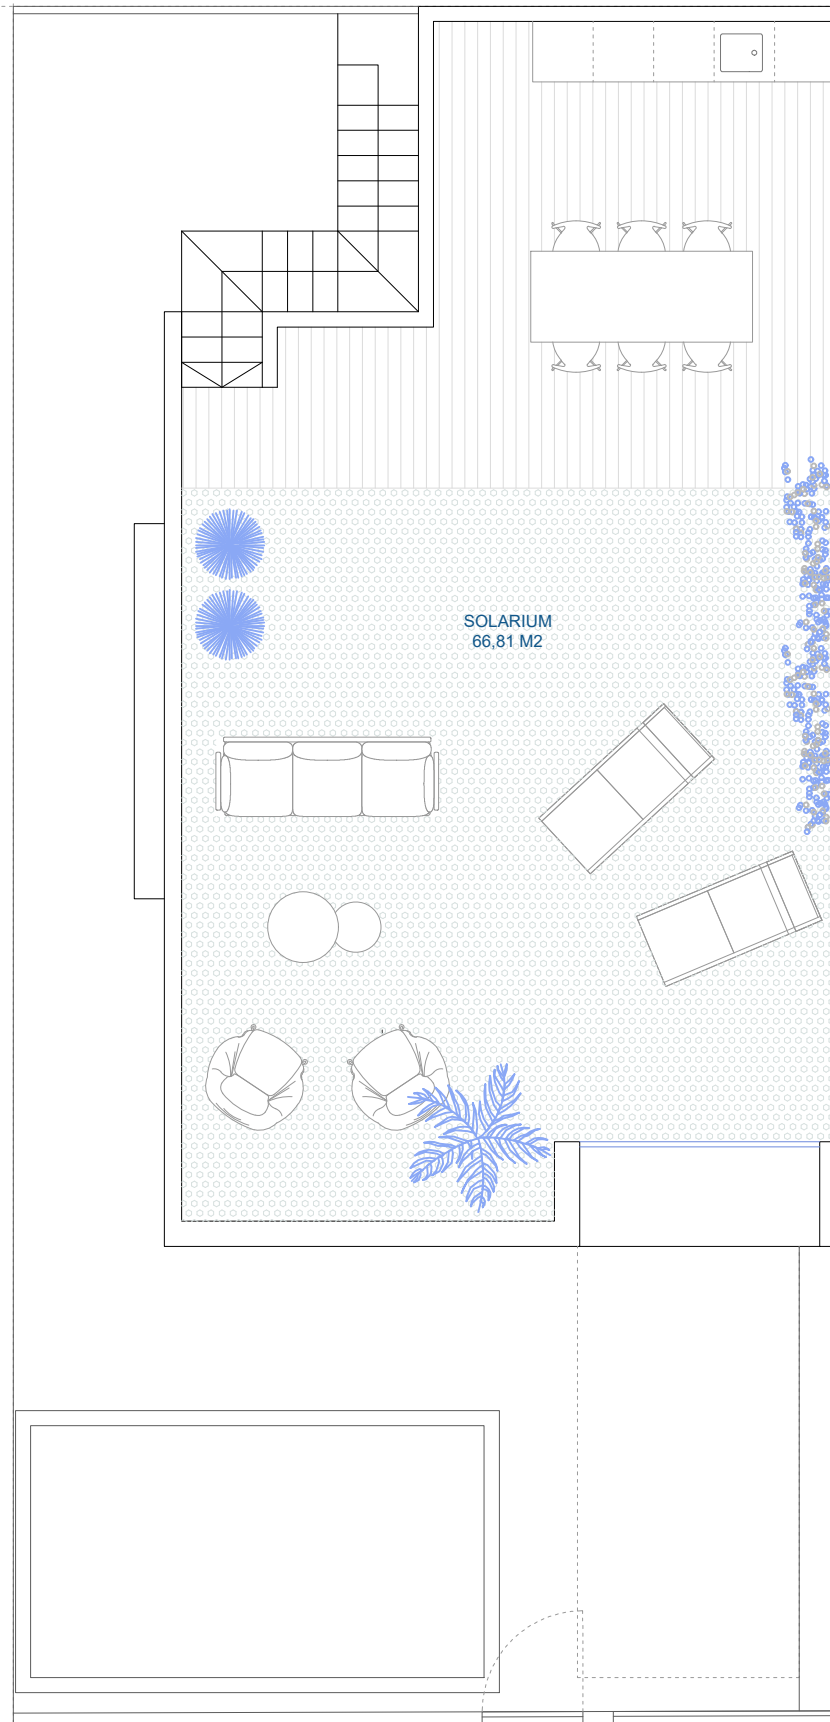

PLANTA SOLARIUM

JST ARQUITECTOS

JUSTO MARTOS BARRIO
COLEGIADO N. 2.132 C.O.A.M.U.

CALLE GREGORY PETER, N. 8 TORRE PACHECO
659 01 06 33
justomartos@jstarquitectos.es


PARCELA 05
141,55 m²

VIVIENDA 05
74,72 m²


ESTANCIA	SUP. ÚTIL
COCINA / SALÓN / COMEDOR	28,46 m ²
DORMITORIO 01	11,72 m ²
DORMITORIO 02	10,77 m ²
BAÑO 01	4,13 m ²
BAÑO 02	4,13 m ²
DISTRIBUIDOR	0,93 m ²
TRASTERO	1,58 m ²
TOTAL SUPERFICIE ÚTIL VIVIENDA	61,72 m²

S. CONSTRUIDA VIVIENDA 74,72 m²

TOTAL SUPERFICIE CONSTRUIDA 74,72 m²
TOTAL SUPERFICIE PARCELA 141,55 m²

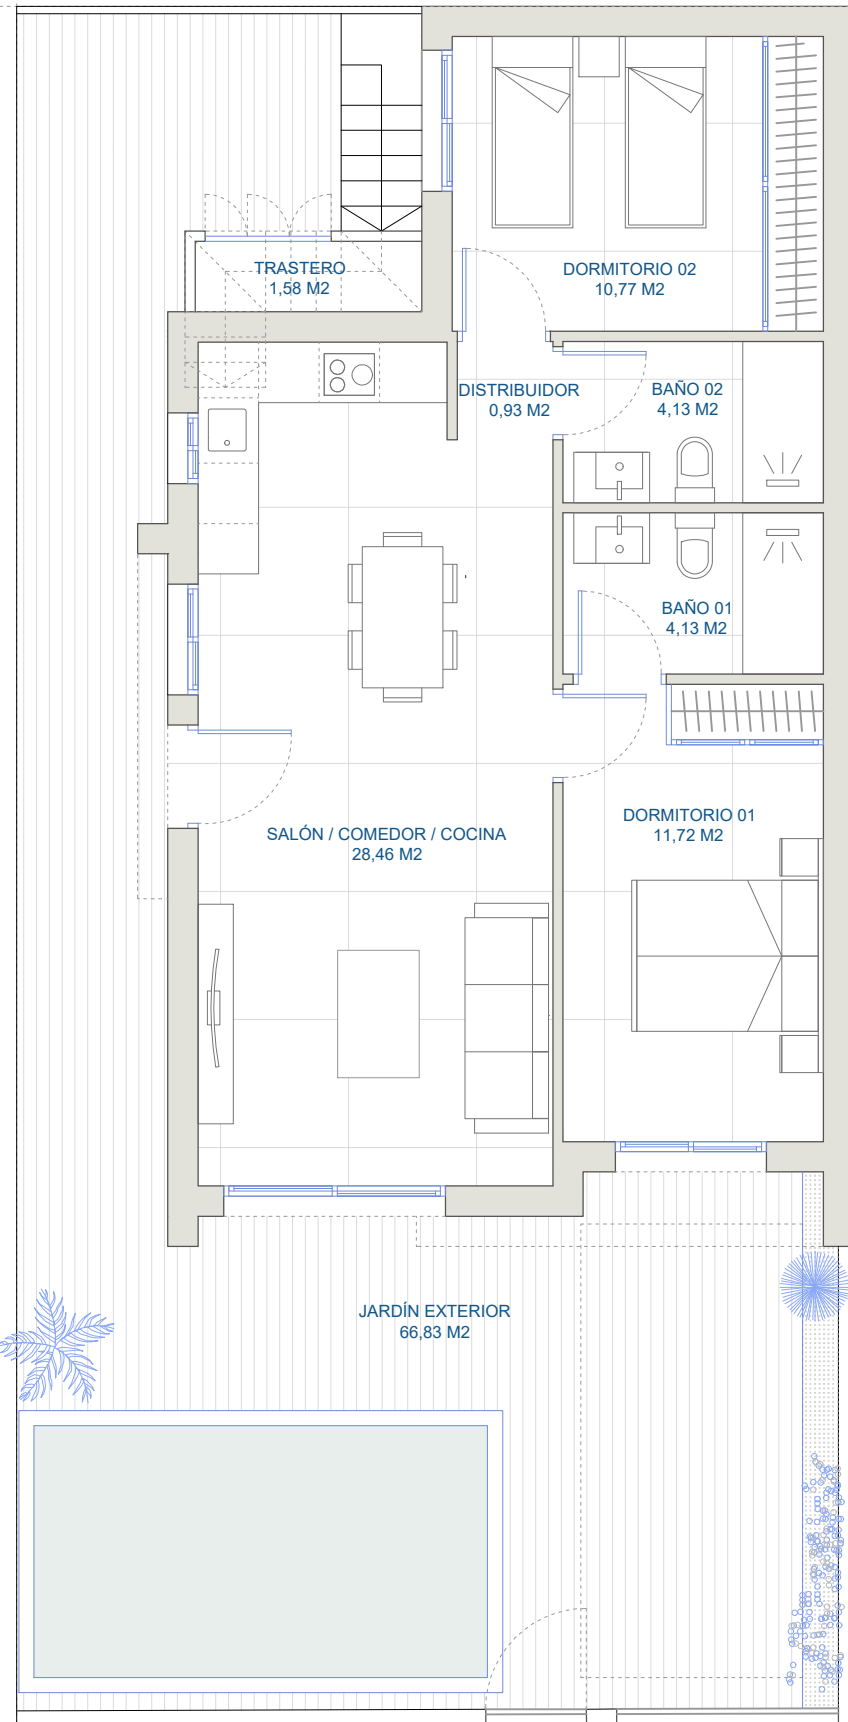

PLANTA BAJA

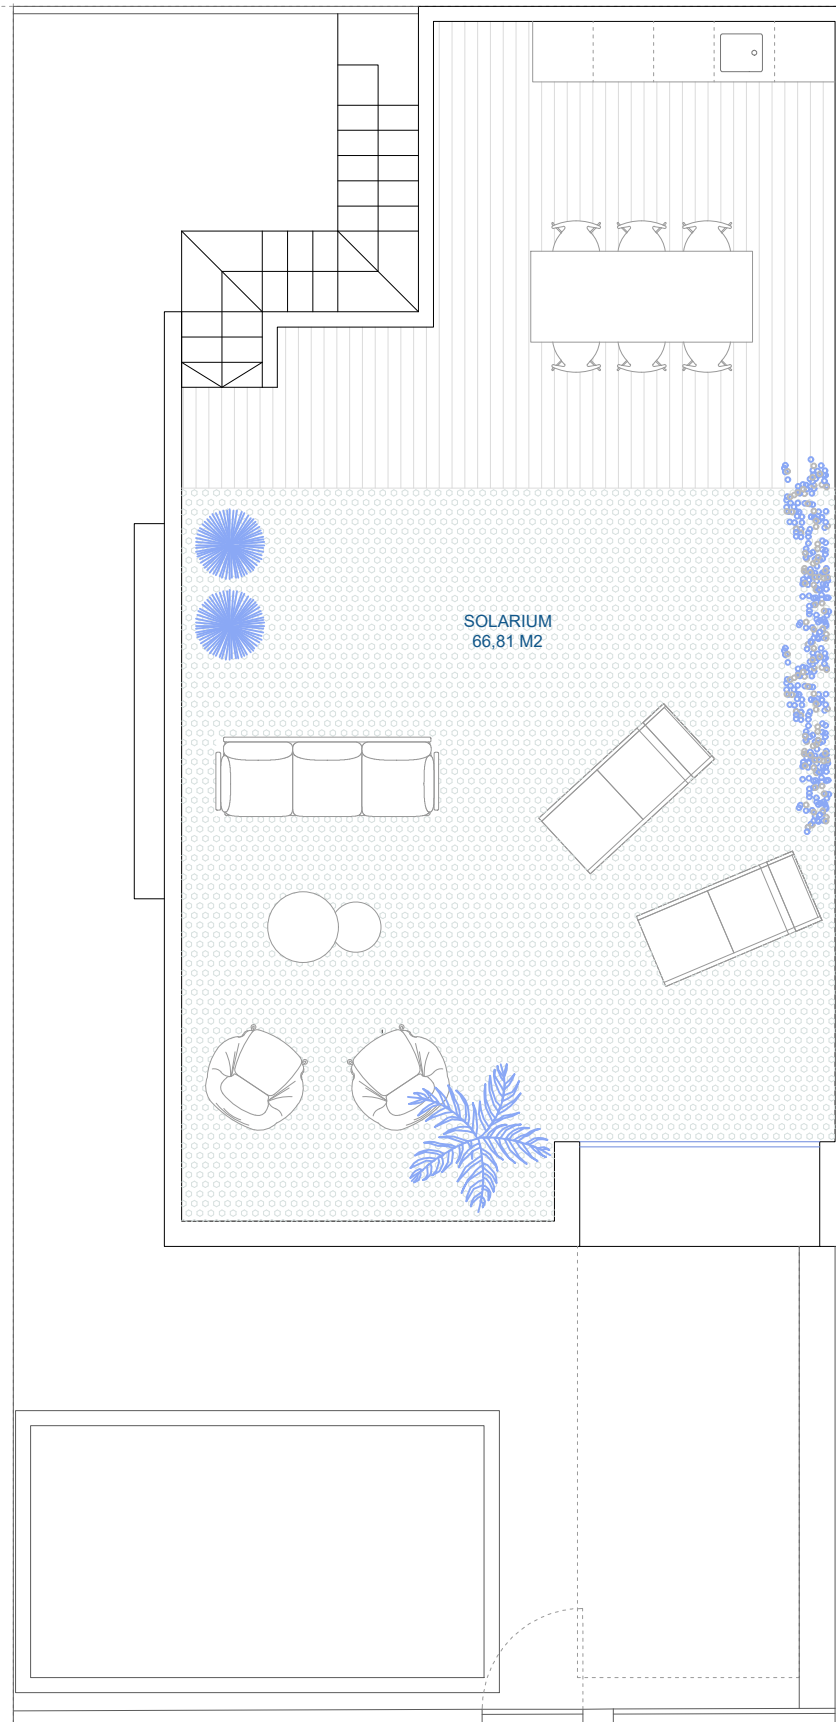

PLANTA SOLARIUM

JST ARQUITECTOS JST

JUSTO MARTOS BARRIO
COLEGIADO N. 2.132 C.O.A.M.U.

CALLE GREGORY PETER, N. 8 TORRE PACHECO
659 01 06 33
justomartos@jstarquitectos.es


PARCELA 06
141,36 m²

VIVIENDA 06
74,72 m²


ESTANCIA	SUP. ÚTIL
COCINA / SALÓN / COMEDOR	28,46 m ²
DORMITORIO 01	11,72 m ²
DORMITORIO 02	10,77 m ²
BAÑO 01	4,13 m ²
BAÑO 02	4,13 m ²
DISTRIBUIDOR	0,93 m ²
TRASTERO	1,58 m ²
TOTAL SUPERFICIE ÚTIL VIVIENDA	61,72 m²

S. CONSTRUIDA VIVIENDA 74,72 m²

TOTAL SUPERFICIE CONSTRUIDA 74,72 m²
TOTAL SUPERFICIE PARCELA 141,36 m²

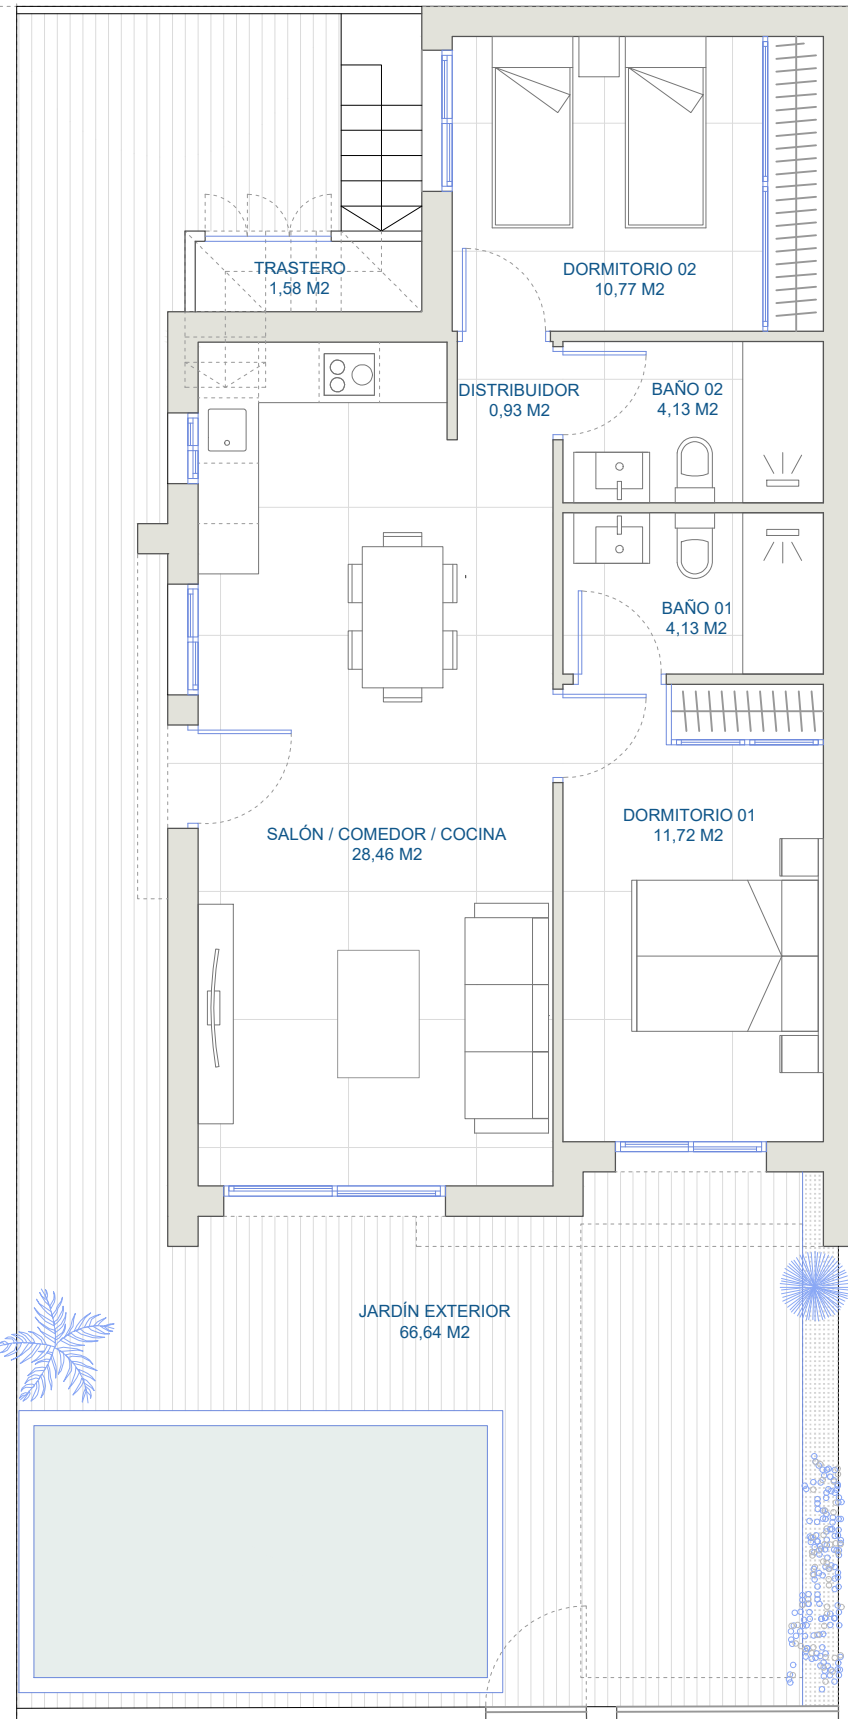

PLANTA BAJA

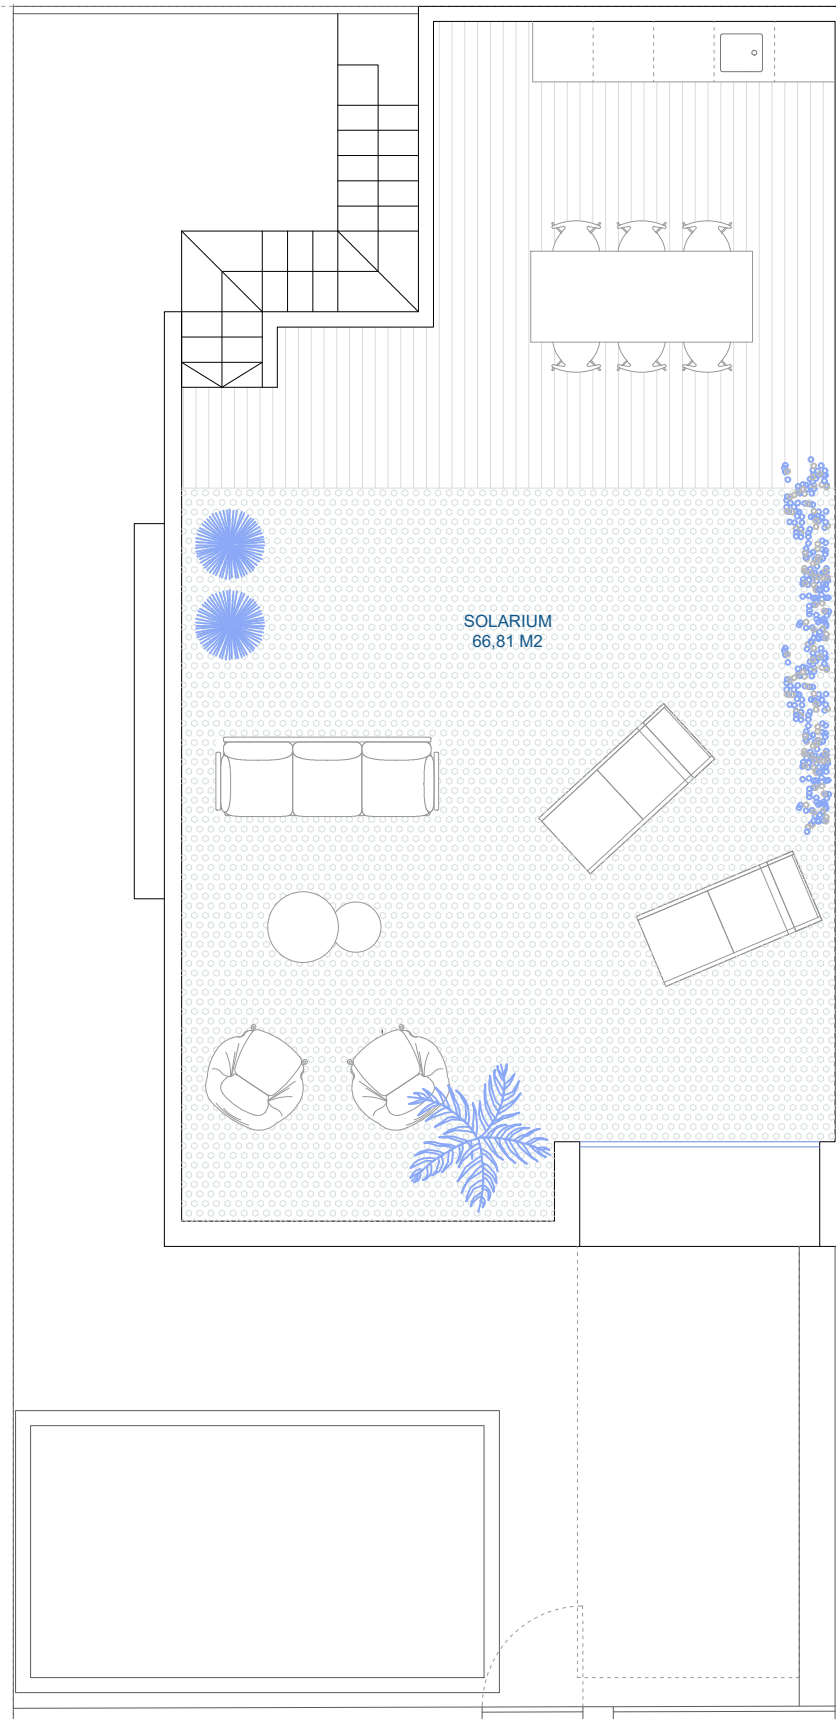

PLANTA SOLARIUM

JST ARQUITECTOS

JUSTO MARTOS BARRIO
COLEGIADO N. 2.132 C.O.A.M.U.

CALLE GREGORY PETER, N. 8 TORRE PACHECO
659 01 06 33
justomartos@jstarquitectos.es


PARCELA 07
141,16 m²

VIVIENDA 07
74,72 m²


ESTANCIA	SUP. ÚTIL
COCINA / SALÓN / COMEDOR	28,46 m ²
DORMITORIO 01	11,72 m ²
DORMITORIO 02	10,77 m ²
BAÑO 01	4,13 m ²
BAÑO 02	4,13 m ²
DISTRIBUIDOR	0,93 m ²
TRASTERO	1,58 m ²
TOTAL SUPERFICIE ÚTIL VIVIENDA	61,72 m²

S. CONSTRUIDA VIVIENDA 74,72 m²

TOTAL SUPERFICIE CONSTRUIDA 74,72 m²
TOTAL SUPERFICIE PARCELA 141,16 m²

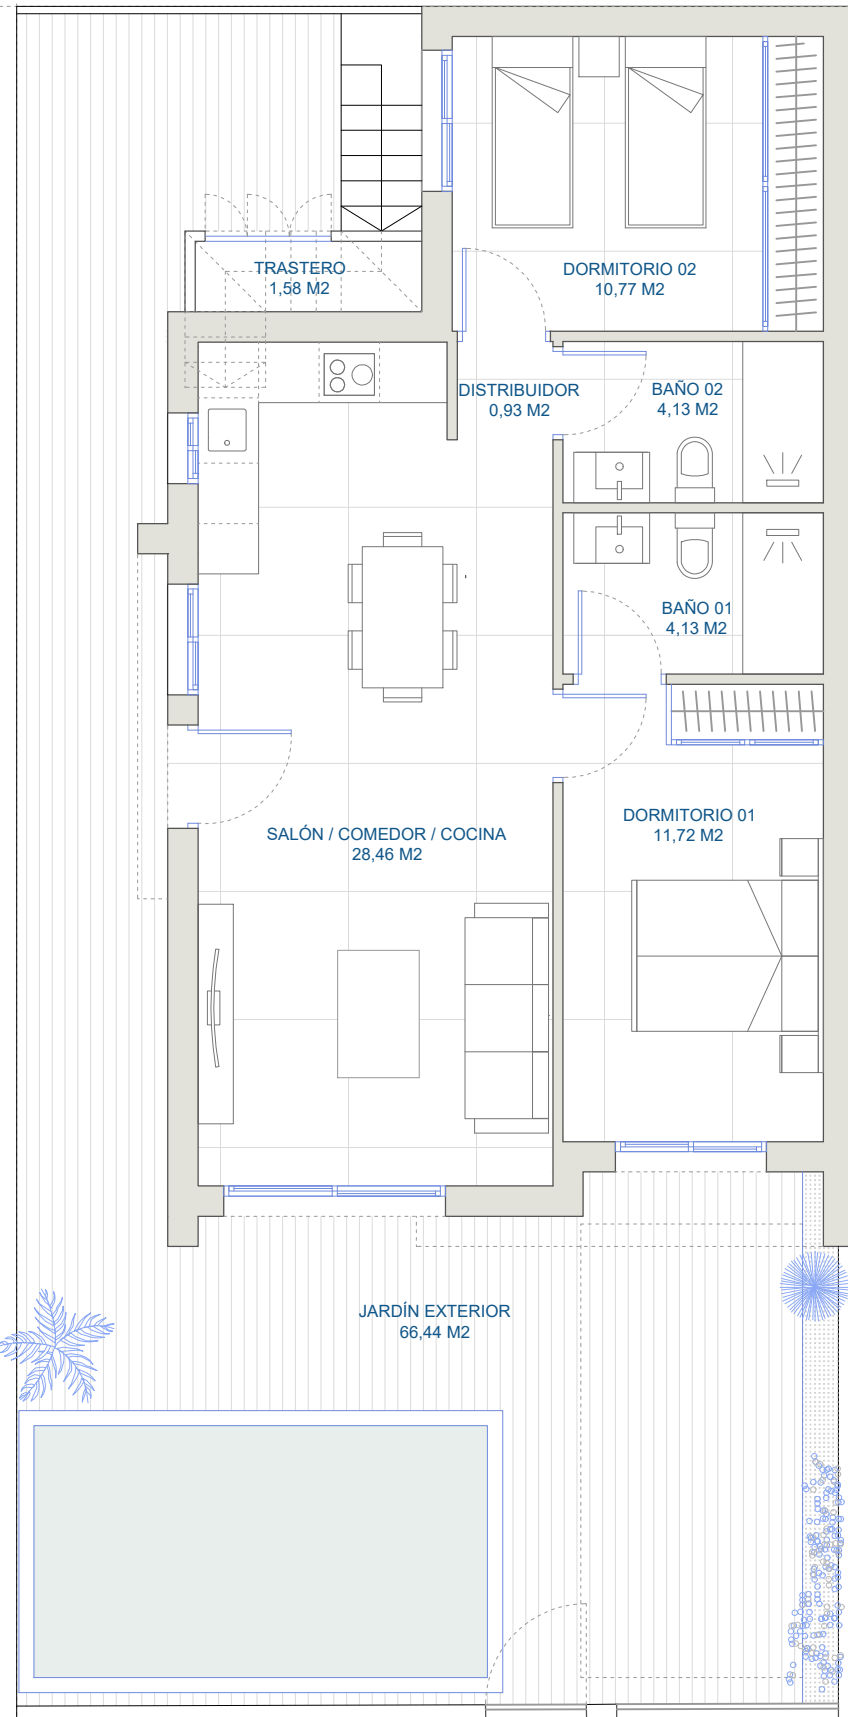

PLANTA BAJA

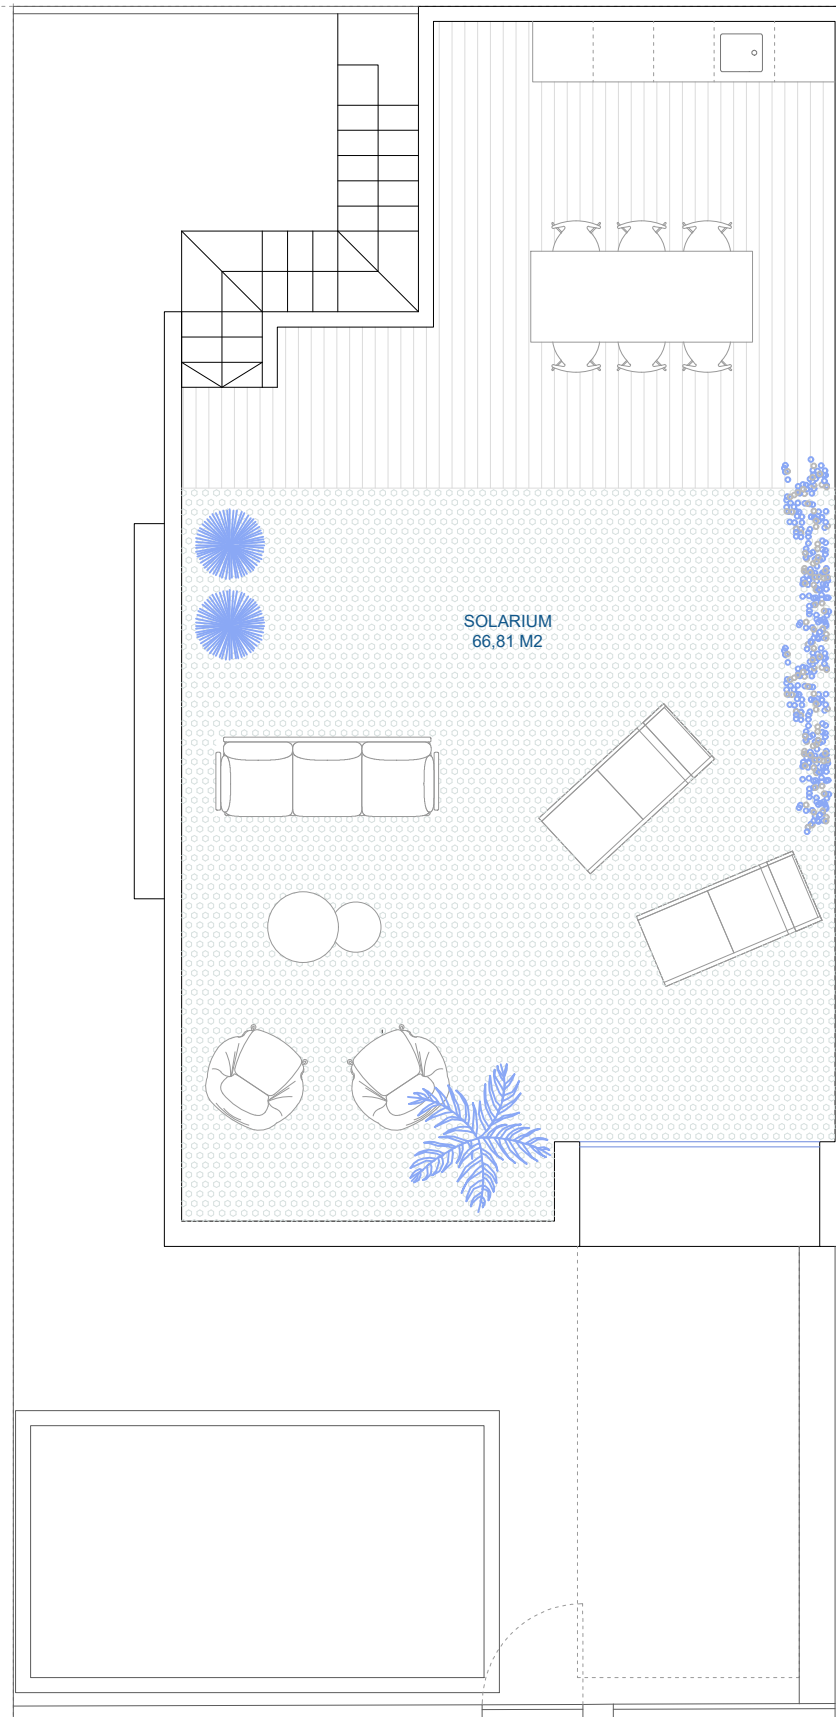

PLANTA SOLARIUM

JST ARQUITECTOS

JUSTO MARTOS BARRIO
COLEGIADO N. 2.132 C.O.A.M.U.

CALLE GREGORY PETER, N. 8 TORRE PACHECO
659 01 06 33
justomartos@jstarquitectos.es



PARCELA 08
140,97 m²

VIVIENDA 08
74,72 m²

ESTANCIA	SUP. ÚTIL
COCINA / SALÓN / COMEDOR	28,46 m ²
DORMITORIO 01	11,72 m ²
DORMITORIO 02	10,77 m ²
BAÑO 01	4,13 m ²
BAÑO 02	4,13 m ²
DISTRIBUIDOR	0,93 m ²
TRASTERO	1,58 m ²
TOTAL SUPERFICIE ÚTIL VIVIENDA	61,72 m²

S. CONSTRUIDA VIVIENDA 74,72 m²

TOTAL SUPERFICIE CONSTRUIDA 74,72 m²
TOTAL SUPERFICIE PARCELA 140,97 m²

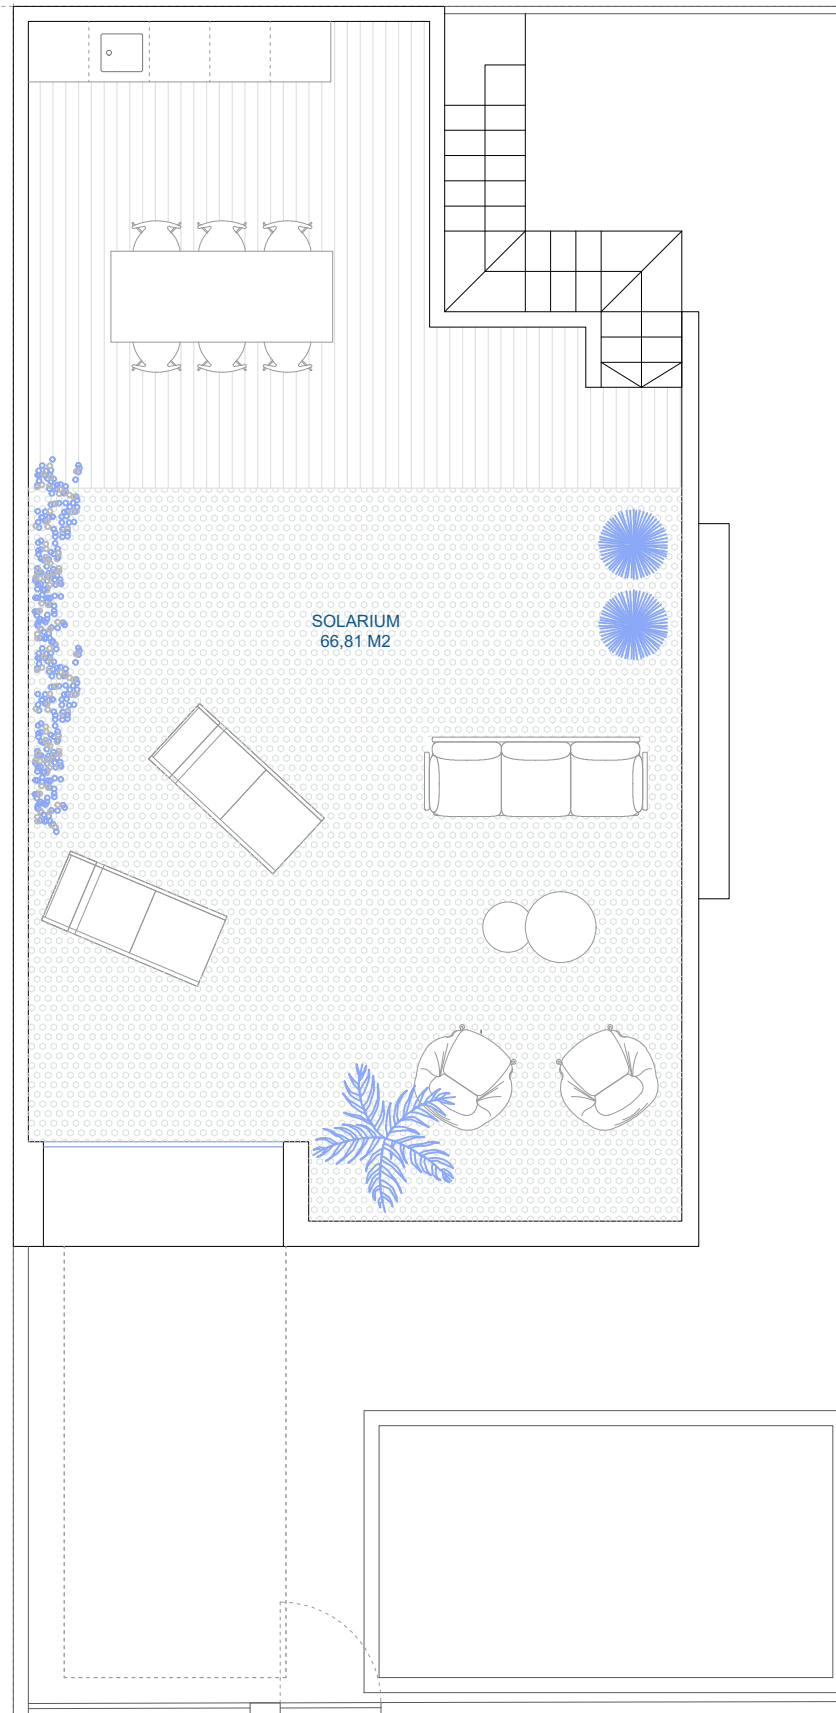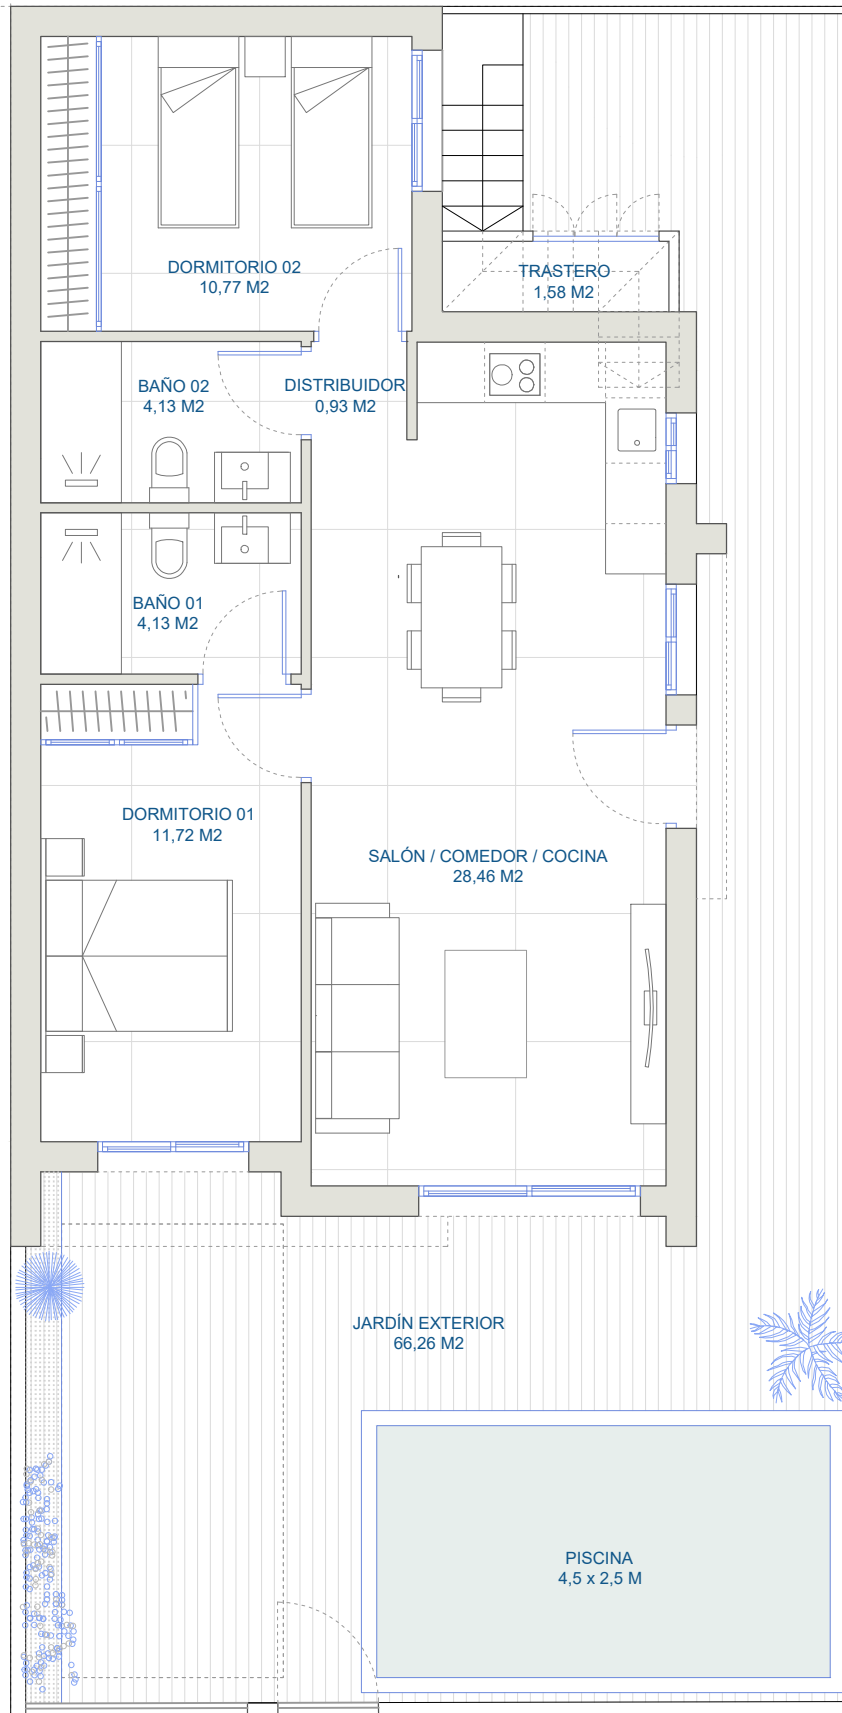

JST ARQUITECTOS

JUSTO MARTOS BARRIO
COLEGIADO N. 2.132 C.O.A.M.U.

CALLE GREGORY PETER, N. 8 TORRE PACHECO
659 01 06 33
justomartos@jstarquitectos.es


PARCELA 09
140,80 m²

VIVIENDA 09
74,72 m²


ESTANCIA	SUP. ÚTIL
COCINA / SALÓN / COMEDOR	28,46 m ²
DORMITORIO 01	11,72 m ²
DORMITORIO 02	10,77 m ²
BAÑO 01	4,13 m ²
BAÑO 02	4,13 m ²
DISTRIBUIDOR	0,93 m ²
TRASTERO	1,58 m ²
TOTAL SUPERFICIE ÚTIL VIVIENDA	61,72 m²

S. CONSTRUIDA VIVIENDA 74,72 m²

TOTAL SUPERFICIE CONSTRUIDA 74,72 m²
TOTAL SUPERFICIE PARCELA 140,80 m²

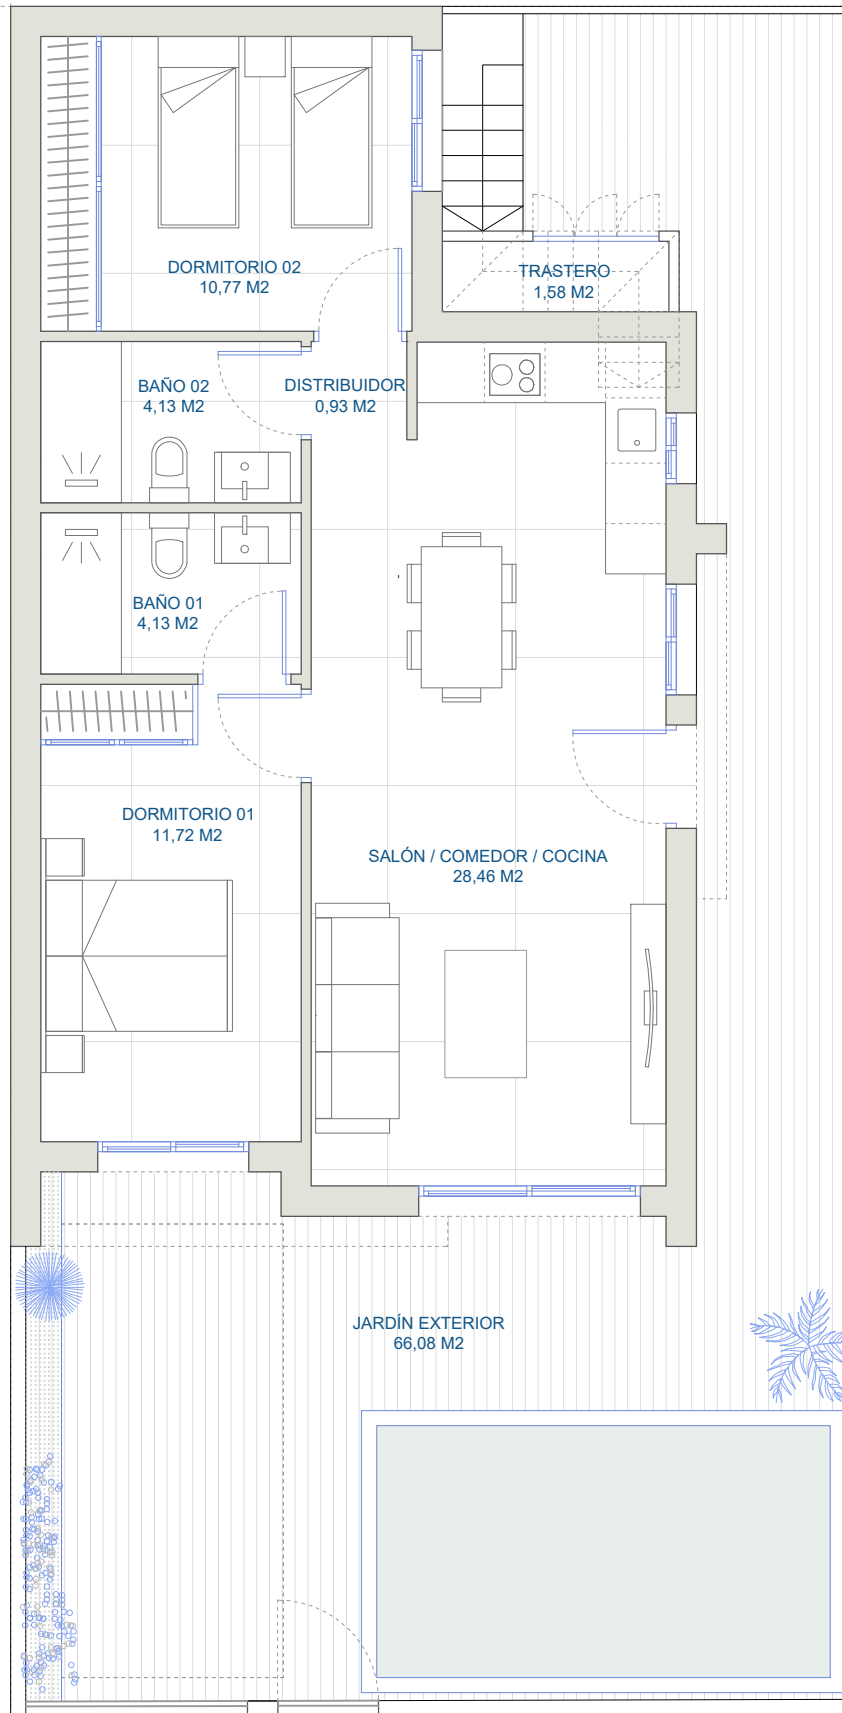

PLANTA BAJA

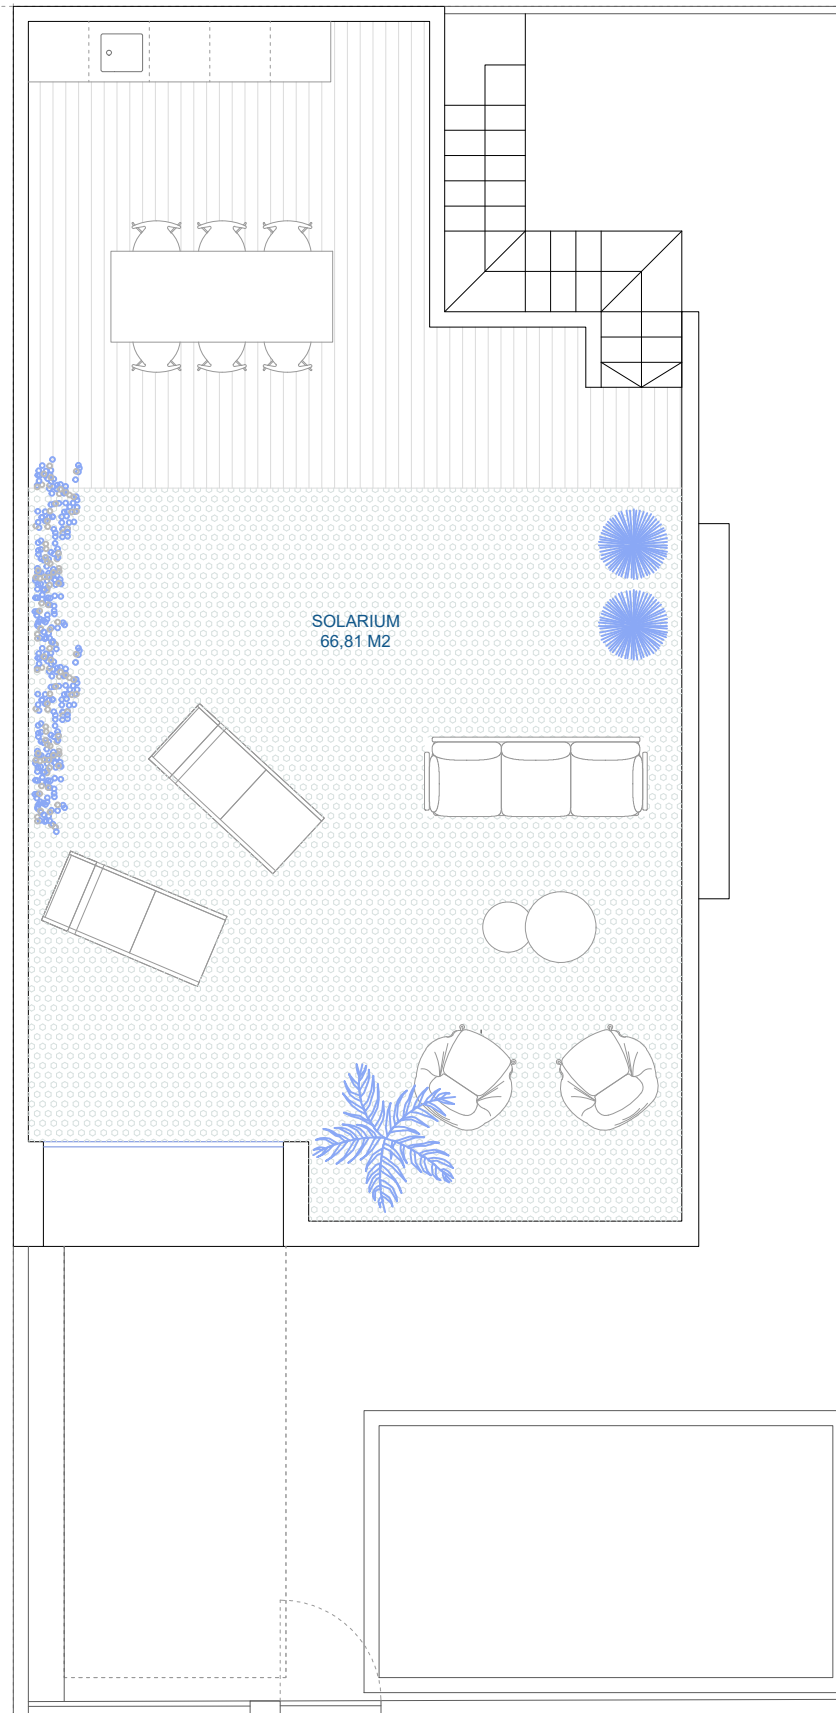

PLANTA SOLARIUM

JST ARQUITECTOS JST

JUSTO MARTOS BARRIO
COLEGIADO N. 2.132 C.O.A.M.U.

CALLE GREGORY PETER, N. 8 TORRE PACHECO
659 01 06 33
justomartos@jstarquitectos.es


PARCELA 10
140,62 m²

VIVIENDA 10
74,72 m²


ESTANCIA	SUP. ÚTIL
COCINA / SALÓN / COMEDOR	28,46 m ²
DORMITORIO 01	11,72 m ²
DORMITORIO 02	10,77 m ²
BAÑO 01	4,13 m ²
BAÑO 02	4,13 m ²
DISTRIBUIDOR	0,93 m ²
TRASTERO	1,58 m ²
TOTAL SUPERFICIE ÚTIL VIVIENDA	61,72 m²

S. CONSTRUIDA VIVIENDA 74,72 m²

TOTAL SUPERFICIE CONSTRUIDA 74,72 m²
TOTAL SUPERFICIE PARCELA 140,62 m²

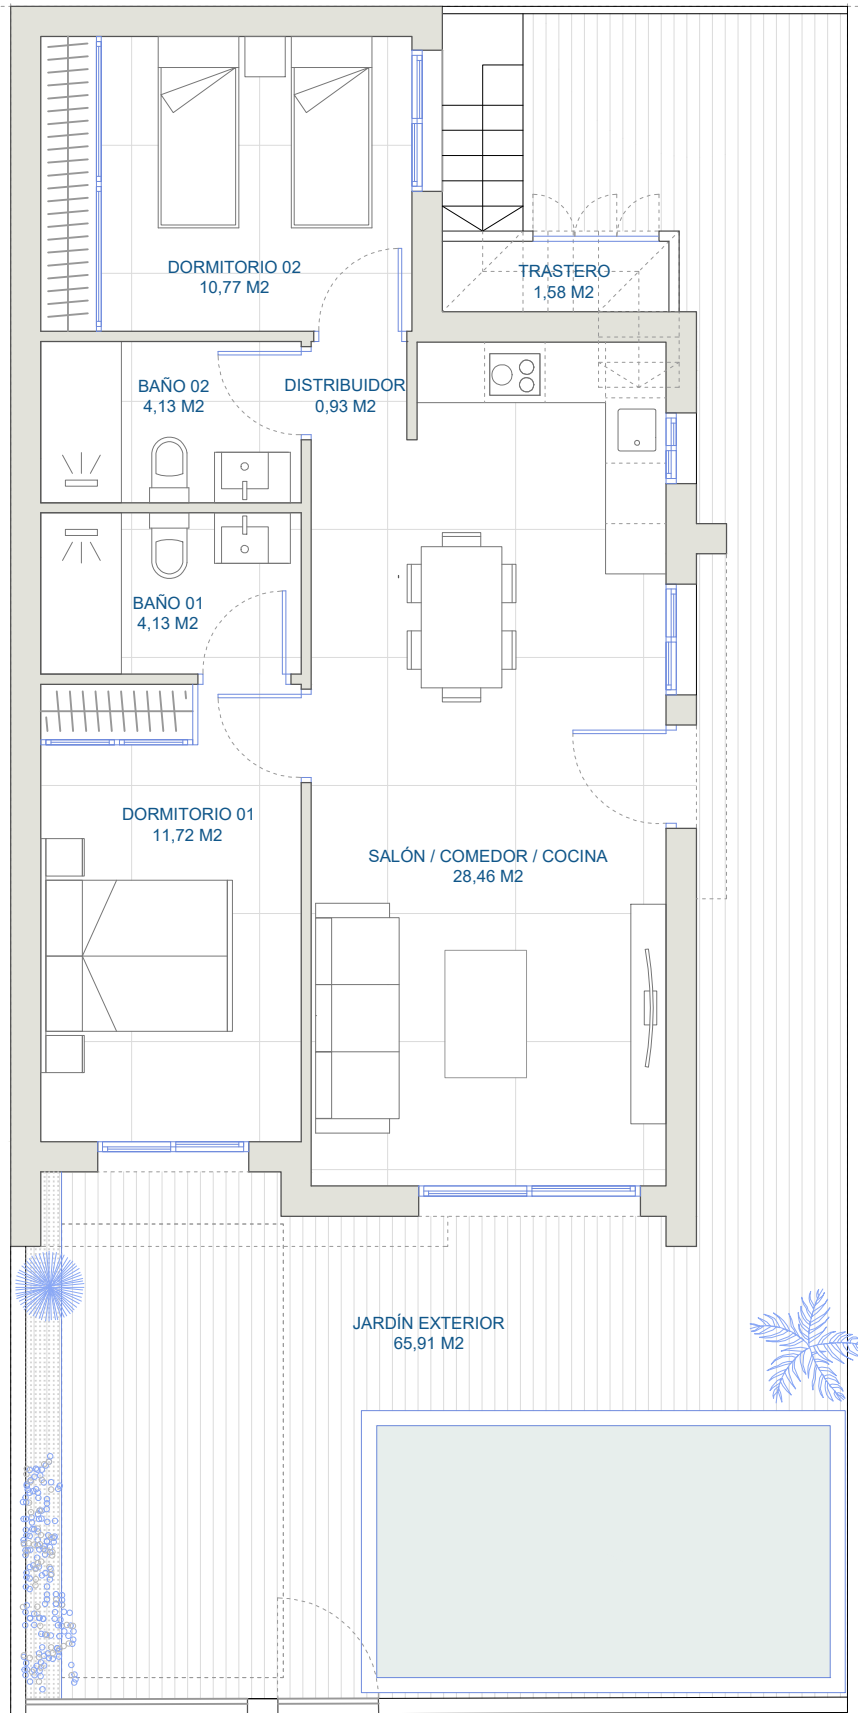

PLANTA BAJA

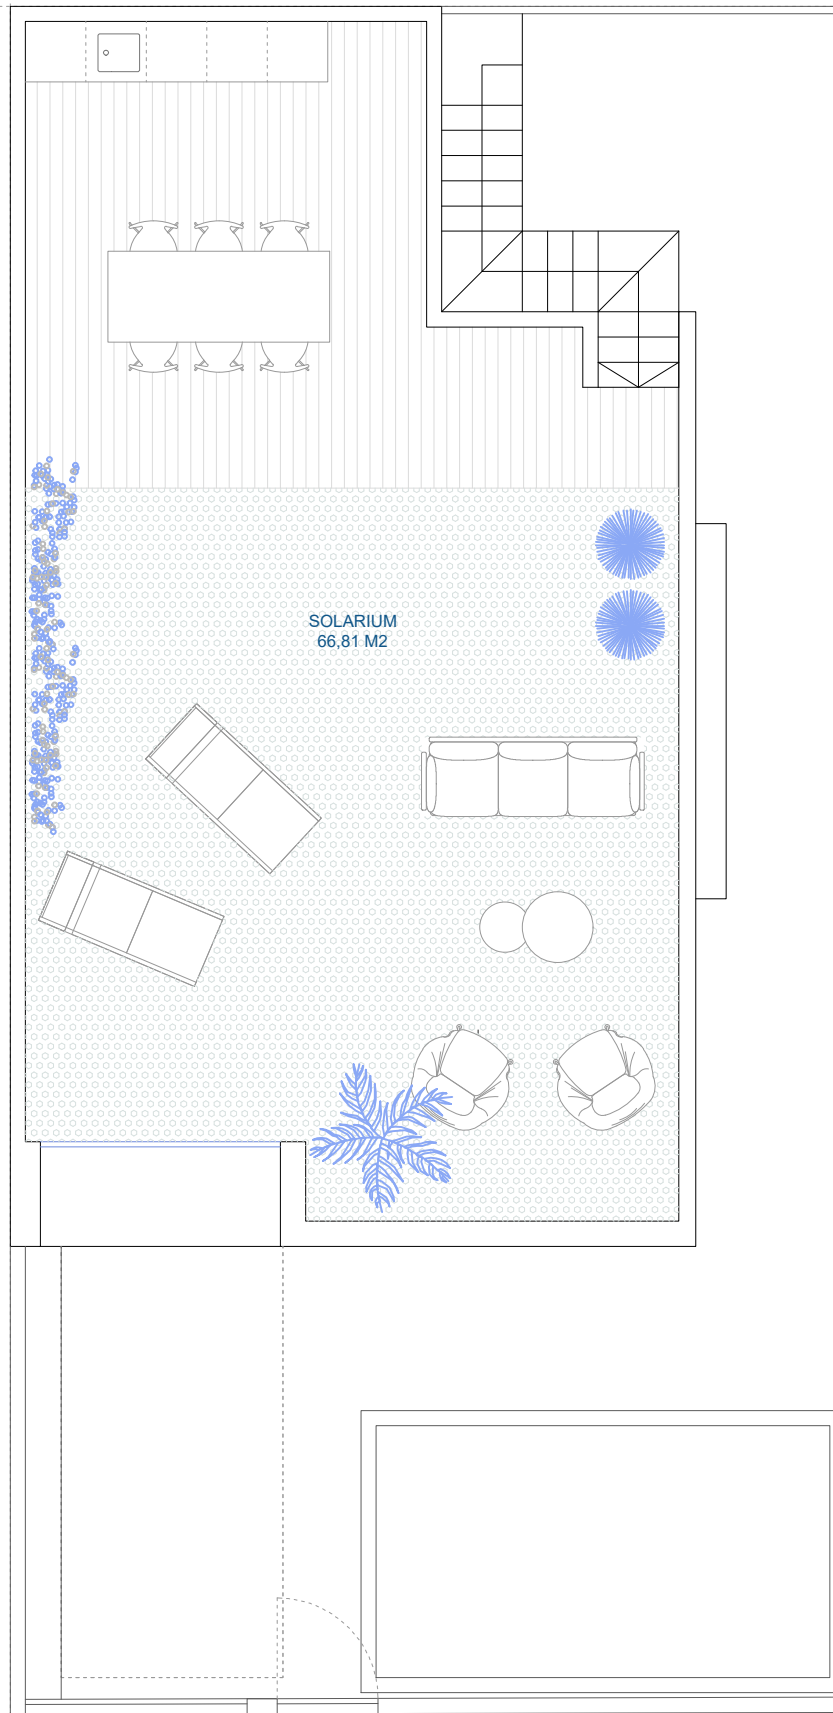

PLANTA SOLARIUM

JST ARQUITECTOS JST

JUSTO MARTOS BARRIO
COLEGIADO N. 2.132 C.O.A.M.U.

CALLE GREGORY PETER, N. 8 TORRE PACHECO
659 01 06 33
justomartos@jstarquitectos.es


PARCELA 11
140,45 m²

VIVIENDA 11
74,72 m²


ESTANCIA	SUP. ÚTIL
COCINA / SALÓN / COMEDOR	28,46 m ²
DORMITORIO 01	11,72 m ²
DORMITORIO 02	10,77 m ²
BAÑO 01	4,13 m ²
BAÑO 02	4,13 m ²
DISTRIBUIDOR	0,93 m ²
TRASTERO	1,58 m ²
TOTAL SUPERFICIE ÚTIL VIVIENDA	61,72 m²

S. CONSTRUIDA VIVIENDA 74,72 m²

TOTAL SUPERFICIE CONSTRUIDA 74,72 m²
TOTAL SUPERFICIE PARCELA 140,45 m²

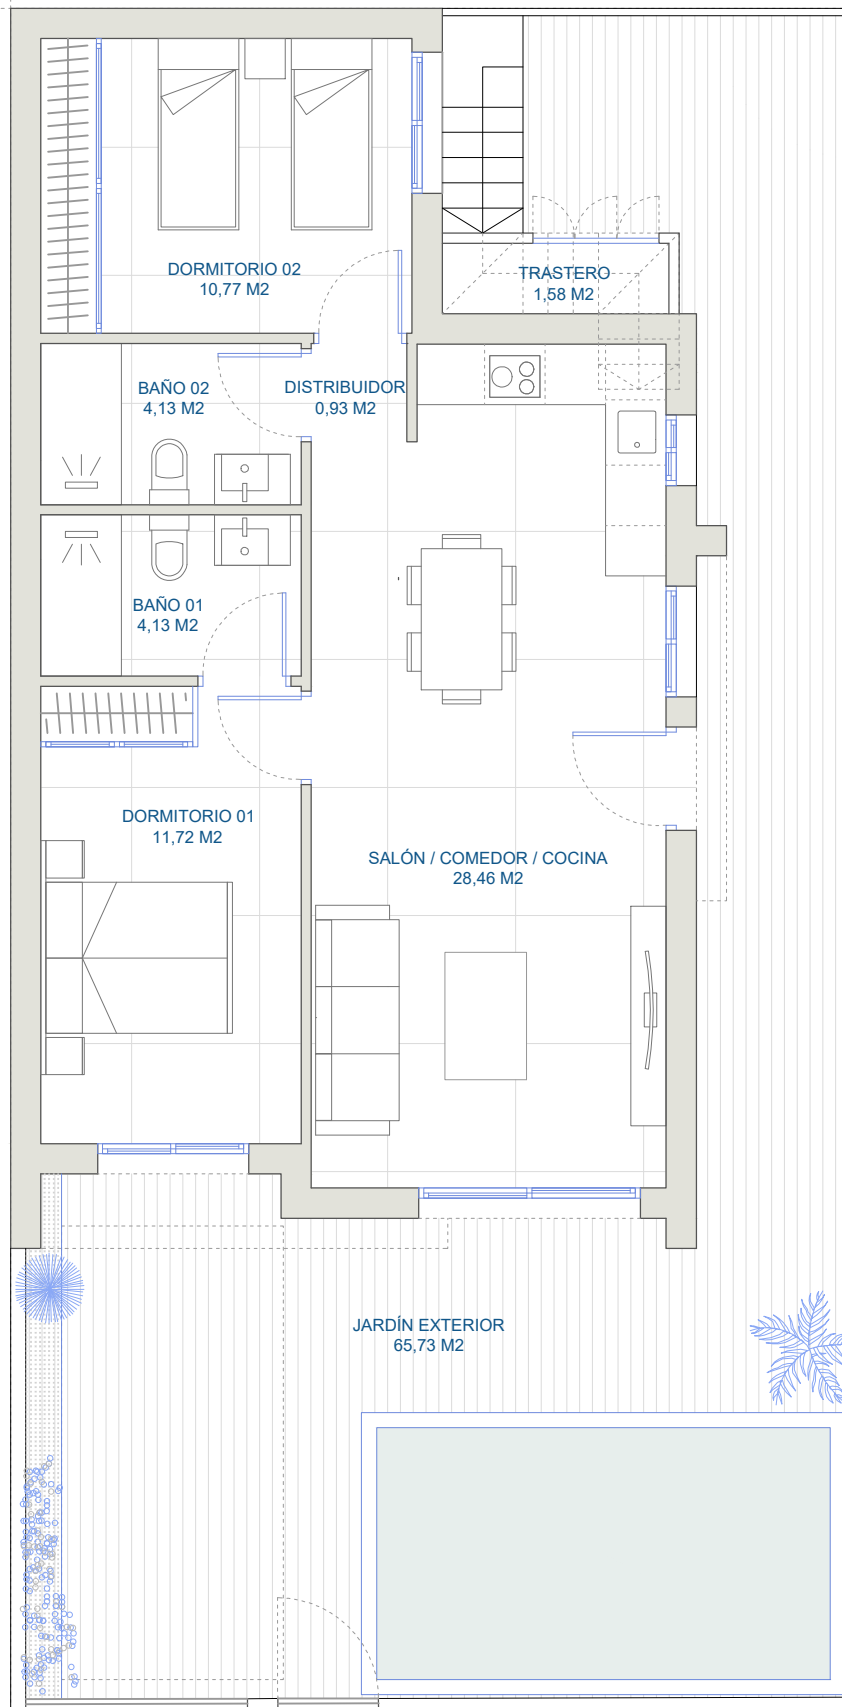

PLANTA BAJA

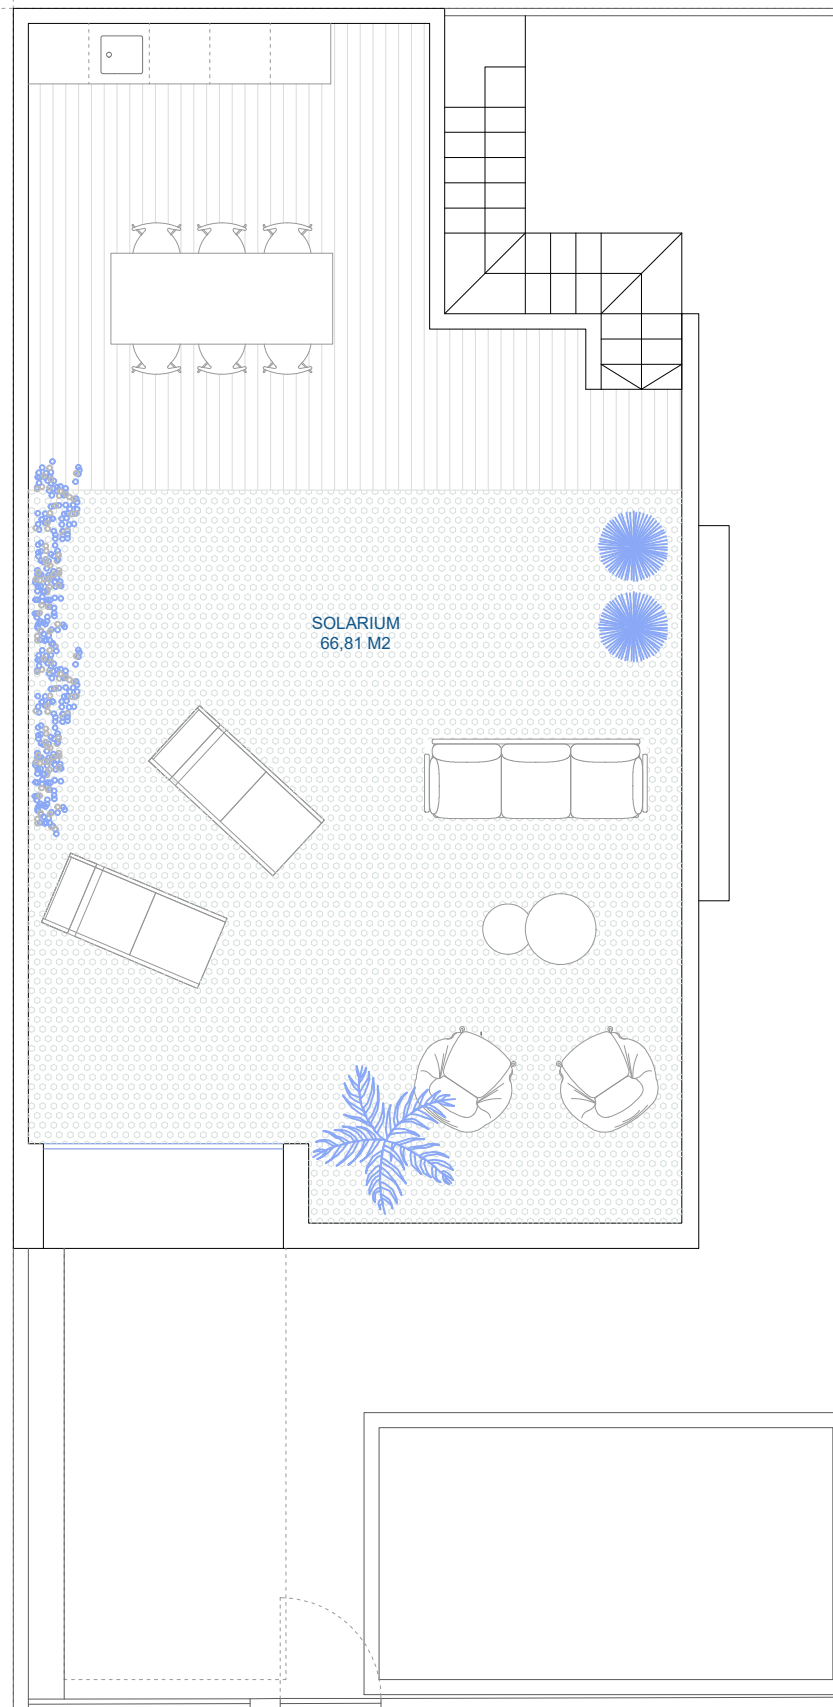

PLANTA SOLARIUM

JST ARQUITECTOS JST

JUSTO MARTOS BARRIO
COLEGIADO N. 2.132 C.O.A.M.U.

CALLE GREGORY PETER, N. 8 TORRE PACHECO
659 01 06 33
justomartos@jstarquitectos.es

11 VIVIENDAS UNIFAMILIARES Y PISCINAS
 C/ JOSÉ GARCÍA PEÑAFIEL - ROLDÁN
 PLANTA BAJA GENERAL

PARCELA 08 140,97 m² VIVIENDA 08 74,72 m²

PARCELA 09 140,80 m² VIVIENDA 09 74,72 m²

PARCELA 10 140,62 m² VIVIENDA 10 74,72 m²


PARCELA 11 140,45 m² VIVIENDA 11 74,72 m²

PARCELA 07 141,16 m² VIVIENDA 07 74,72 m²

PARCELA 06 141,36 m² VIVIENDA 06 74,72 m²

PARCELA 05 141,55 m² VIVIENDA 05 74,72 m²

PARCELA 04 141,74 m² VIVIENDA 04 74,72 m²

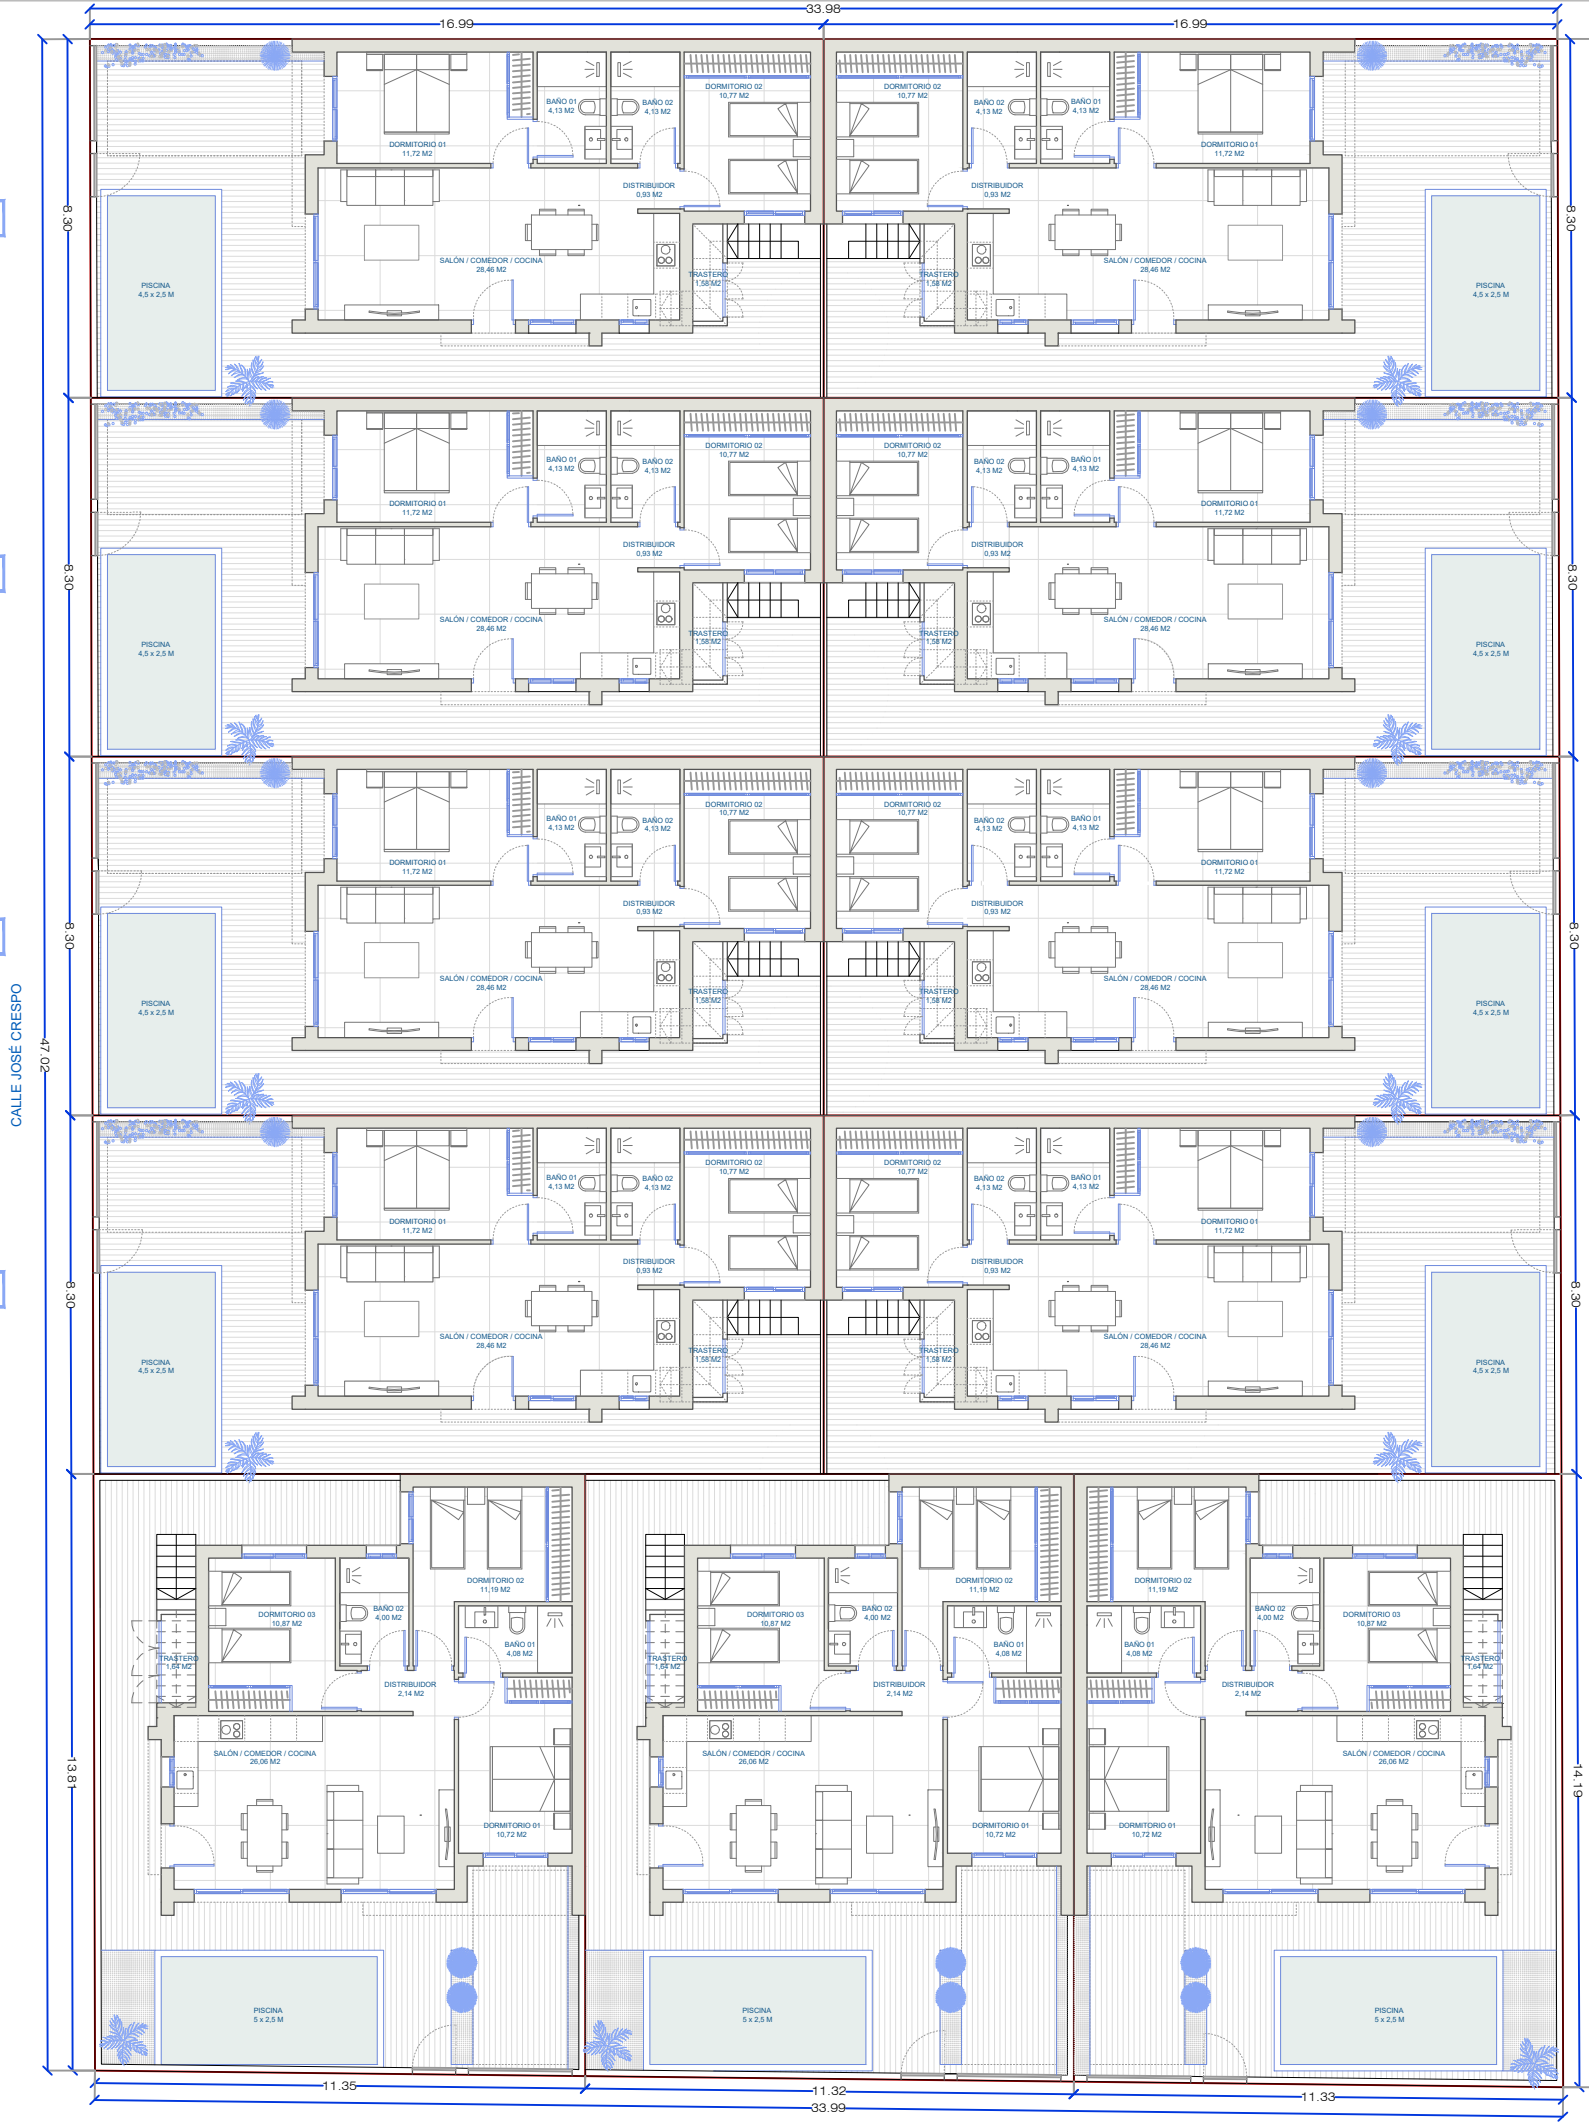

CALLE JOSÉ CRESPO

CALLE MARGARITA LOZANO

CALLE JOSÉ GARCÍA PEÑAFIEL

PARCELA 01 157,68 m² VIVIENDA 01 85,00 m²

PARCELA 02 158,43 m² VIVIENDA 02 85,00 m²

PARCELA 03 159,73 m² VIVIENDA 03 85,00 m²

ARQUITECTO
JST ARQUITECTOS JET
 JUSTO MARTOS BARRIO
 COLEGIADO N. 2132 C.O.A.M.U.
 CALLE GREGORY PETER, N. 8 TORRE PACHECO
 659 01 06 33
 justomartos@jstarquitectos.es

11 VIVIENDAS UNIFAMILIARES Y PISCINAS
 C/ JOSÉ GARCÍA PEÑAFIEL - ROLDÁN
 PLANTA BAJA GENERAL

PARCELA 08 140,97 m² VIVIENDA 08 74,72 m²

PARCELA 09 140,80 m² VIVIENDA 09 74,72 m²

PARCELA 10 140,62 m² VIVIENDA 10 74,72 m²

PARCELA 11 140,45 m² VIVIENDA 11 74,72 m²

PARCELA 07 141,16 m² VIVIENDA 07 74,72 m²

PARCELA 06 141,36 m² VIVIENDA 06 74,72 m²


PARCELA 05 141,55 m² VIVIENDA 05 74,72 m²

PARCELA 04 141,74 m² VIVIENDA 04 74,72 m²

PARCELA 01 157,68 m² VIVIENDA 01 85,00 m²

PARCELA 02 158,43 m² VIVIENDA 02 85,00 m²

PARCELA 03 159,73 m² VIVIENDA 03 85,00 m²

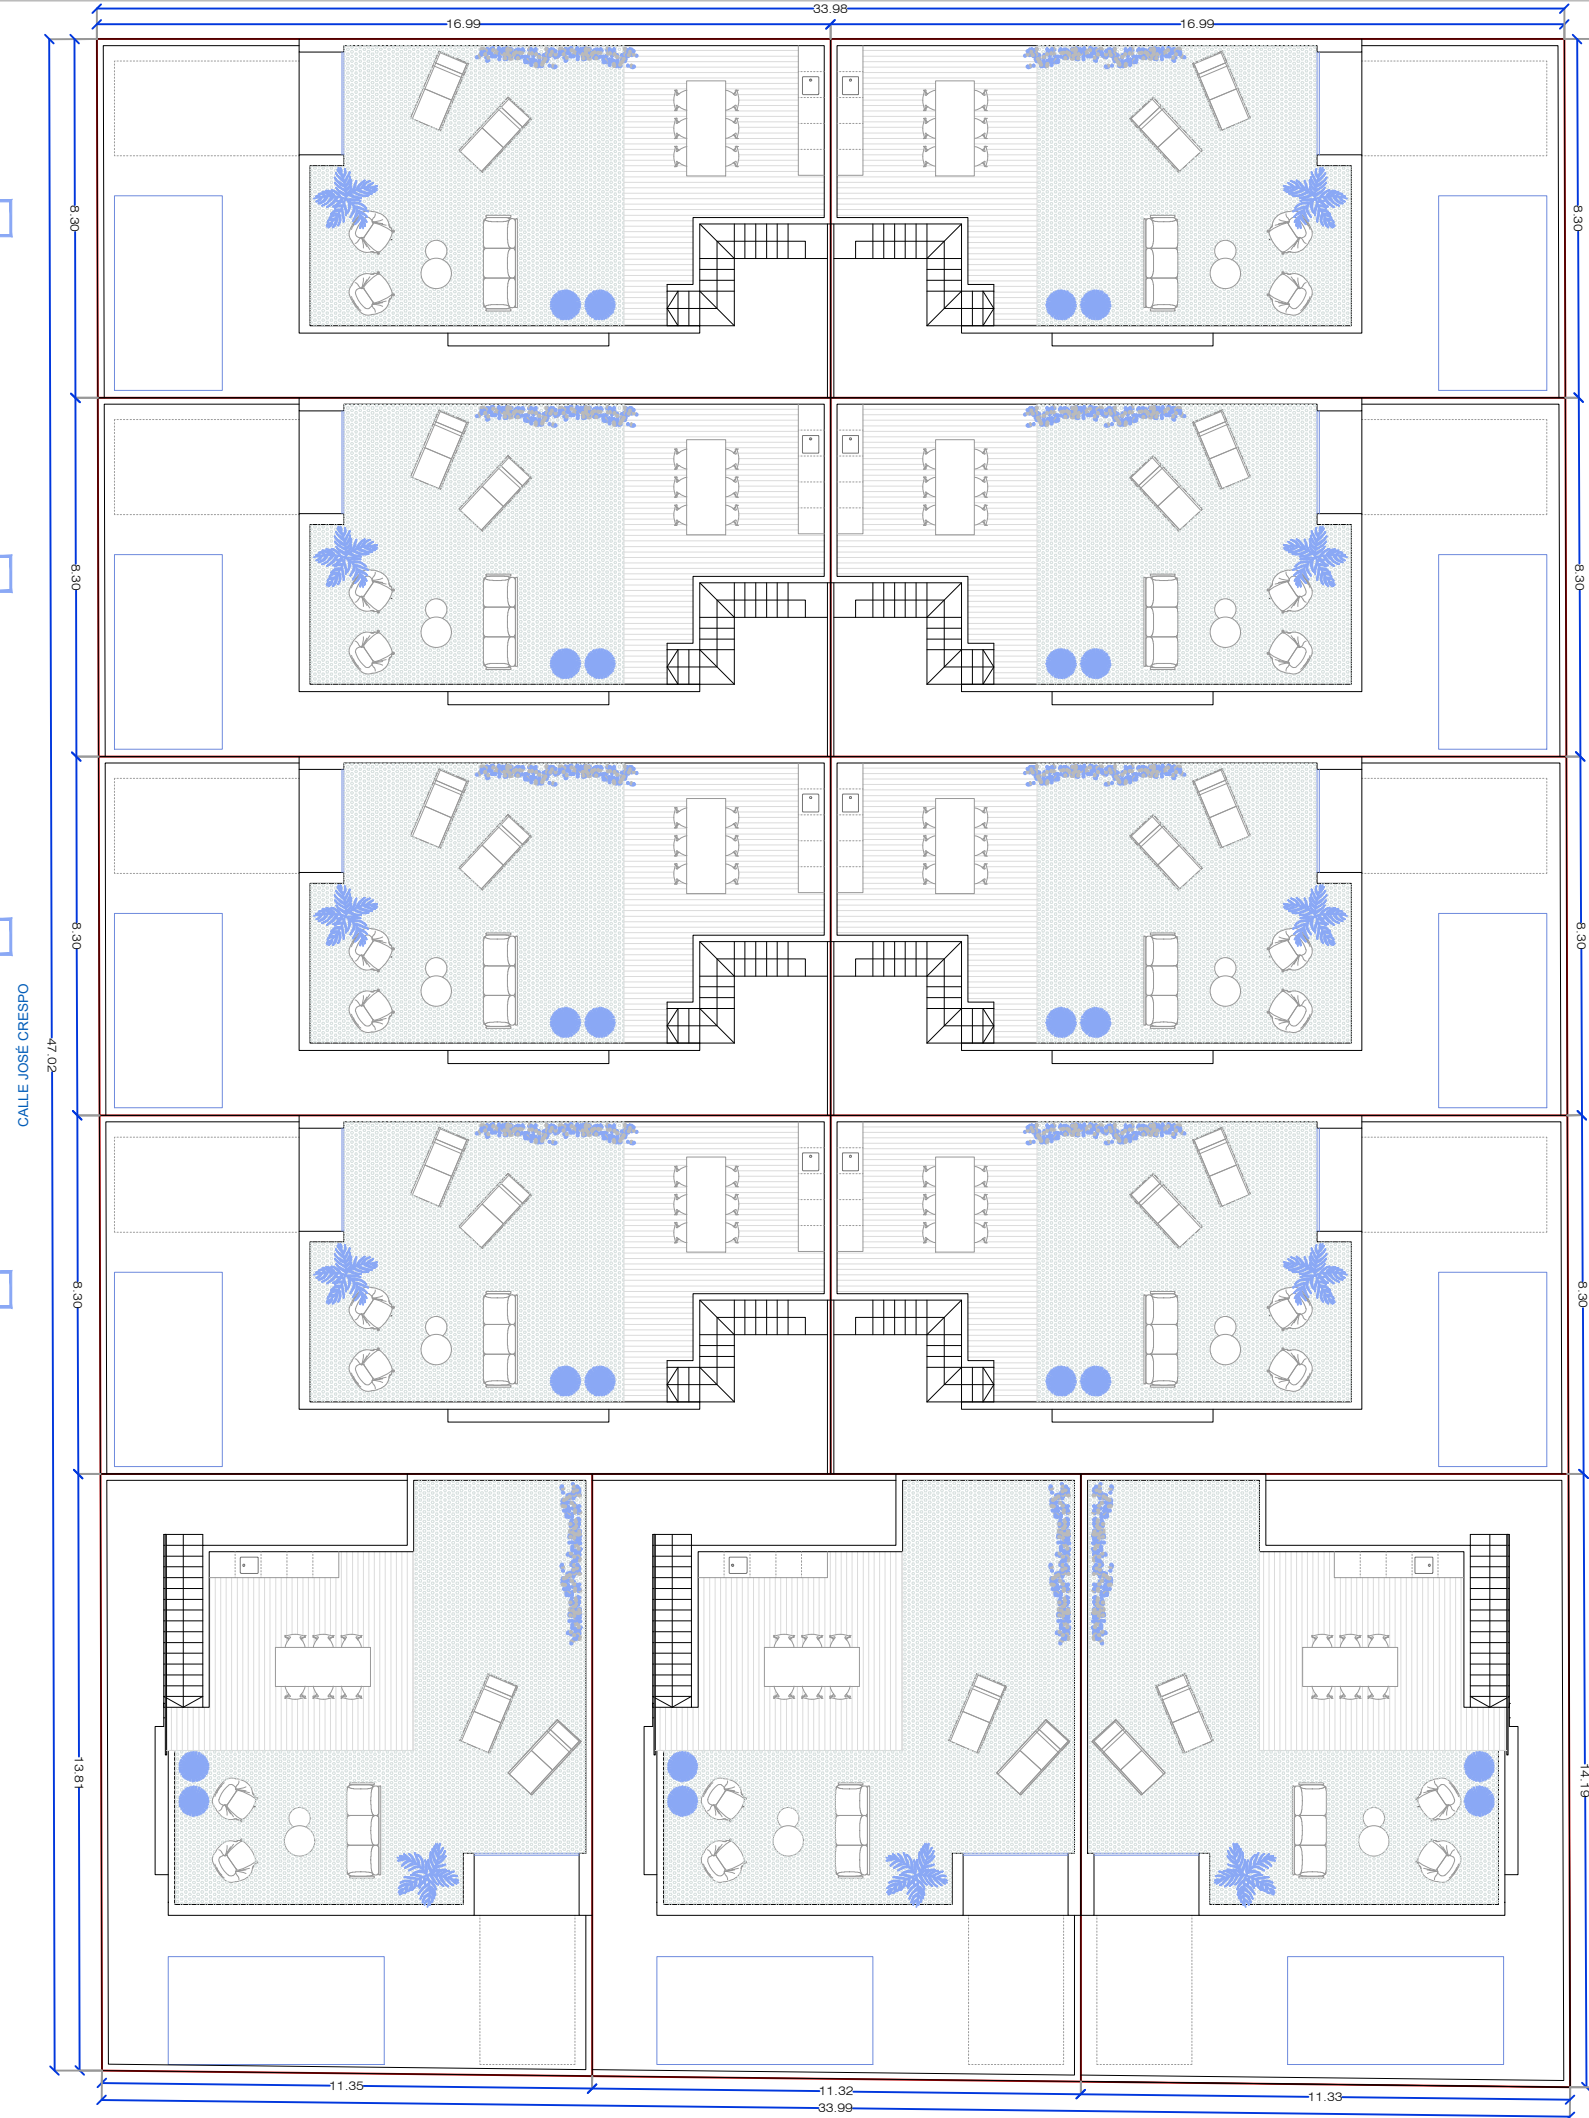

CALLE JOSÉ CRESPO

CALLE MARGARITA LOZANO

CALLE JOSÉ GARCÍA PEÑAFIEL

ARQUITECTO
JST ARQUITECTOS JET
 JUSTO MARTOS BARRIO
 COLEGIADO N. 2132 C.O.A.M.U.
 CALLE GREGORY PETER, N. 8 TORRE PACHECO
 659 01 06 33
 justomartos@jstarquitectos.es


PARCELA 01
157,68 m²

VIVIENDA 01
85,00 m²


ESTANCIA	SUP. ÚTIL
COCINA / SALÓN / COMEDOR	26,06 m ²
DORMITORIO 01	10,72 m ²
DORMITORIO 02	11,19 m ²
DORMITORIO 03	10,87 m ²
BAÑO 01	4,08 m ²
BAÑO 02	4,00 m ²
DISTRIBUIDOR	2,14 m ²
TRASTERO	1,64 m ²
TOTAL SUPERFICIE ÚTIL VIVIENDA	70,70 m²

S. CONSTRUIDA VIVIENDA 85,00 m²

TOTAL SUPERFICIE CONSTRUIDA 85,00 m²
TOTAL SUPERFICIE PARCELA 157,68 m²

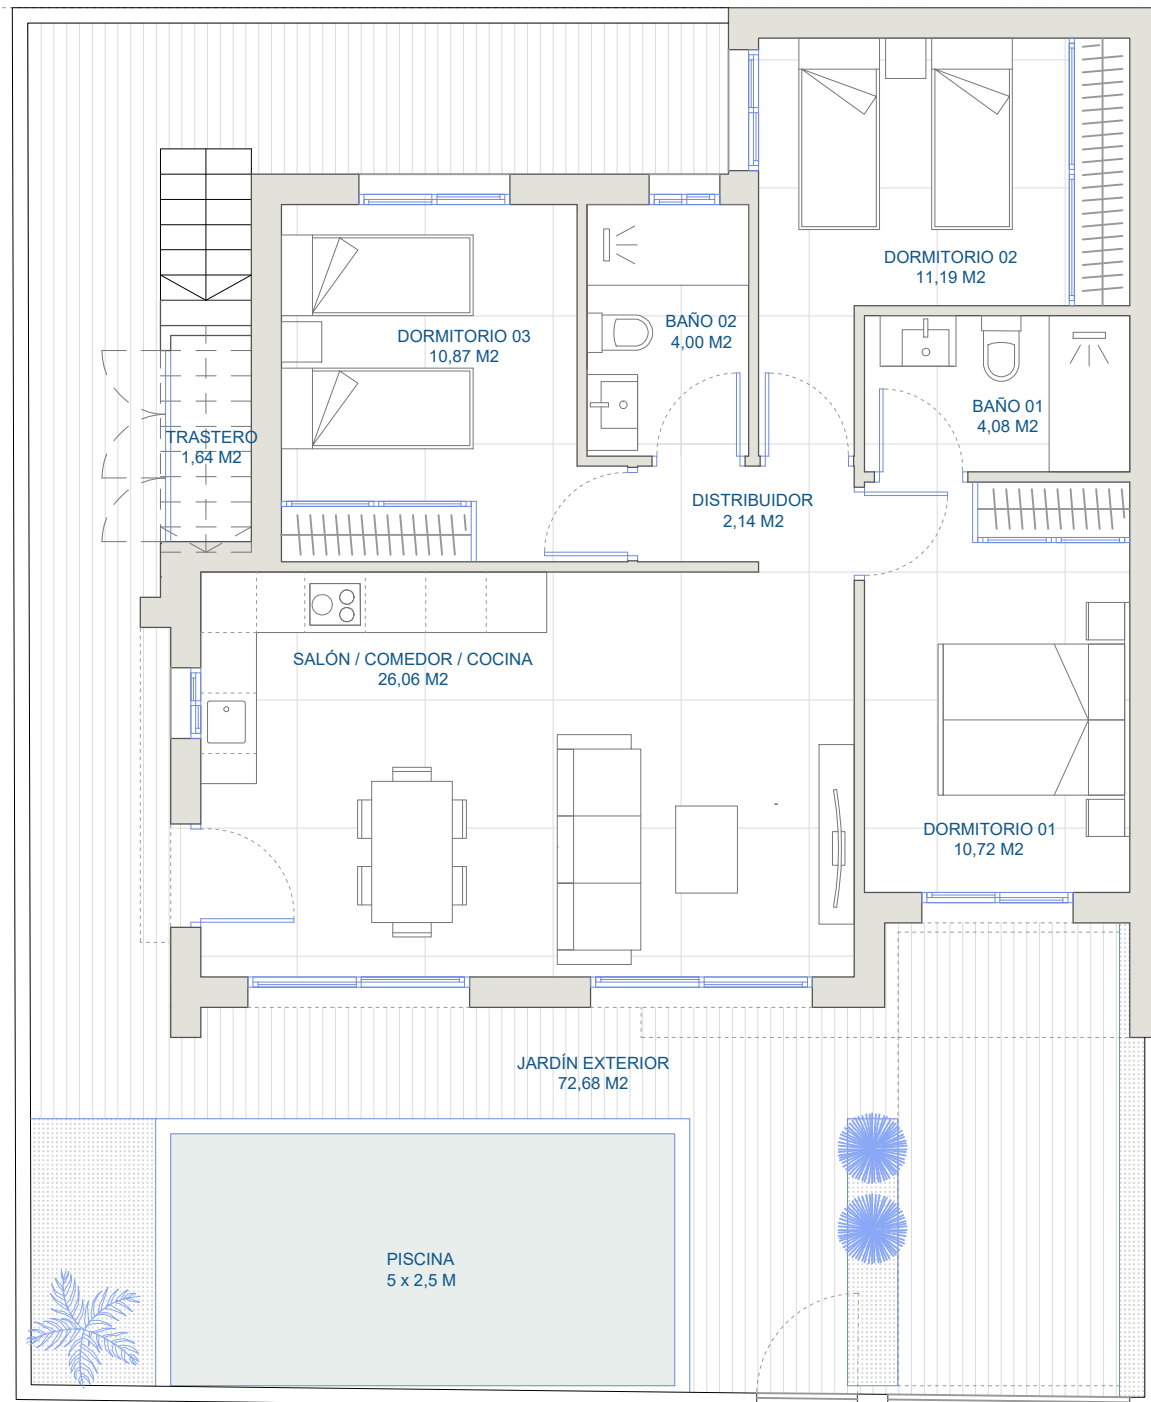

PLANTA BAJA

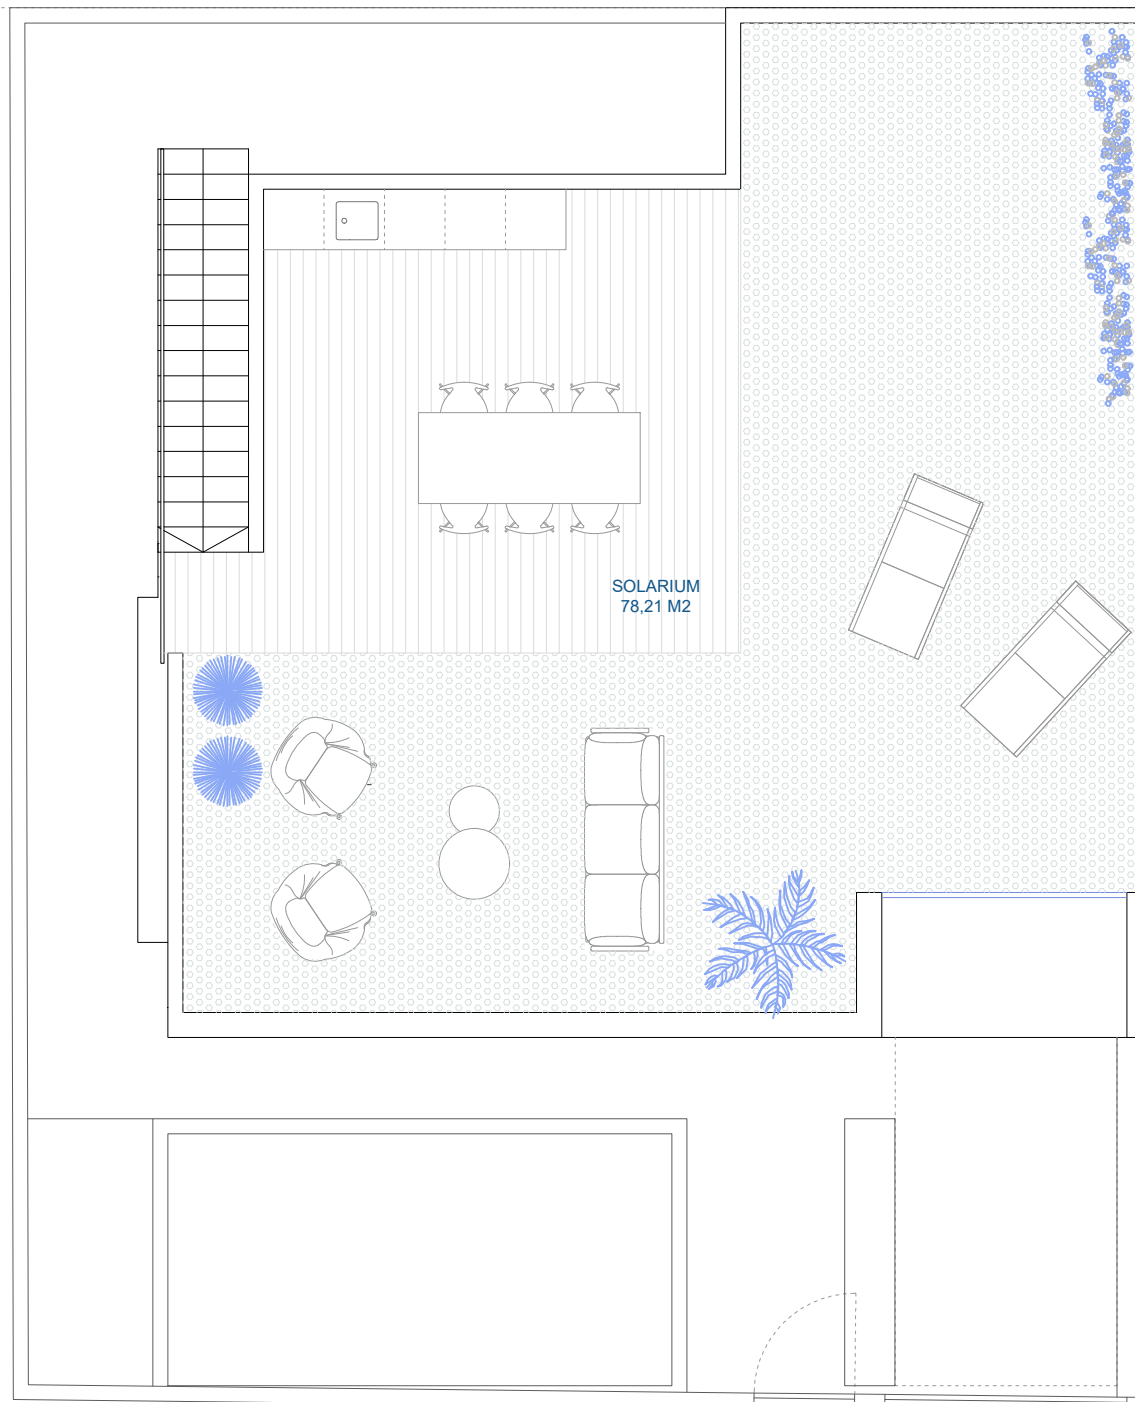

PLANTA SOLARIUM

JST ARQUITECTOS

JUSTO MARTOS BARRIO
COLEGIADO N. 2.132 C.O.A.M.U.

CALLE GREGORY PETER, N. 8 TORRE PACHECO
659 01 06 33
justomartos@jstarquitectos.es


PARCELA 02
158,43 m²

VIVIENDA 02
85,00 m²


ESTANCIA	SUP. ÚTIL
COCINA / SALÓN / COMEDOR	26,06 m ²
DORMITORIO 01	10,72 m ²
DORMITORIO 02	11,19 m ²
DORMITORIO 03	10,87 m ²
BAÑO 01	4,08 m ²
BAÑO 02	4,00 m ²
DISTRIBUIDOR	2,14 m ²
TRASTERO	1,64 m ²
TOTAL SUPERFICIE ÚTIL VIVIENDA	70,70 m²

S. CONSTRUIDA VIVIENDA 85,00 m²

TOTAL SUPERFICIE CONSTRUIDA 85,00 m²
TOTAL SUPERFICIE PARCELA 158,43 m²

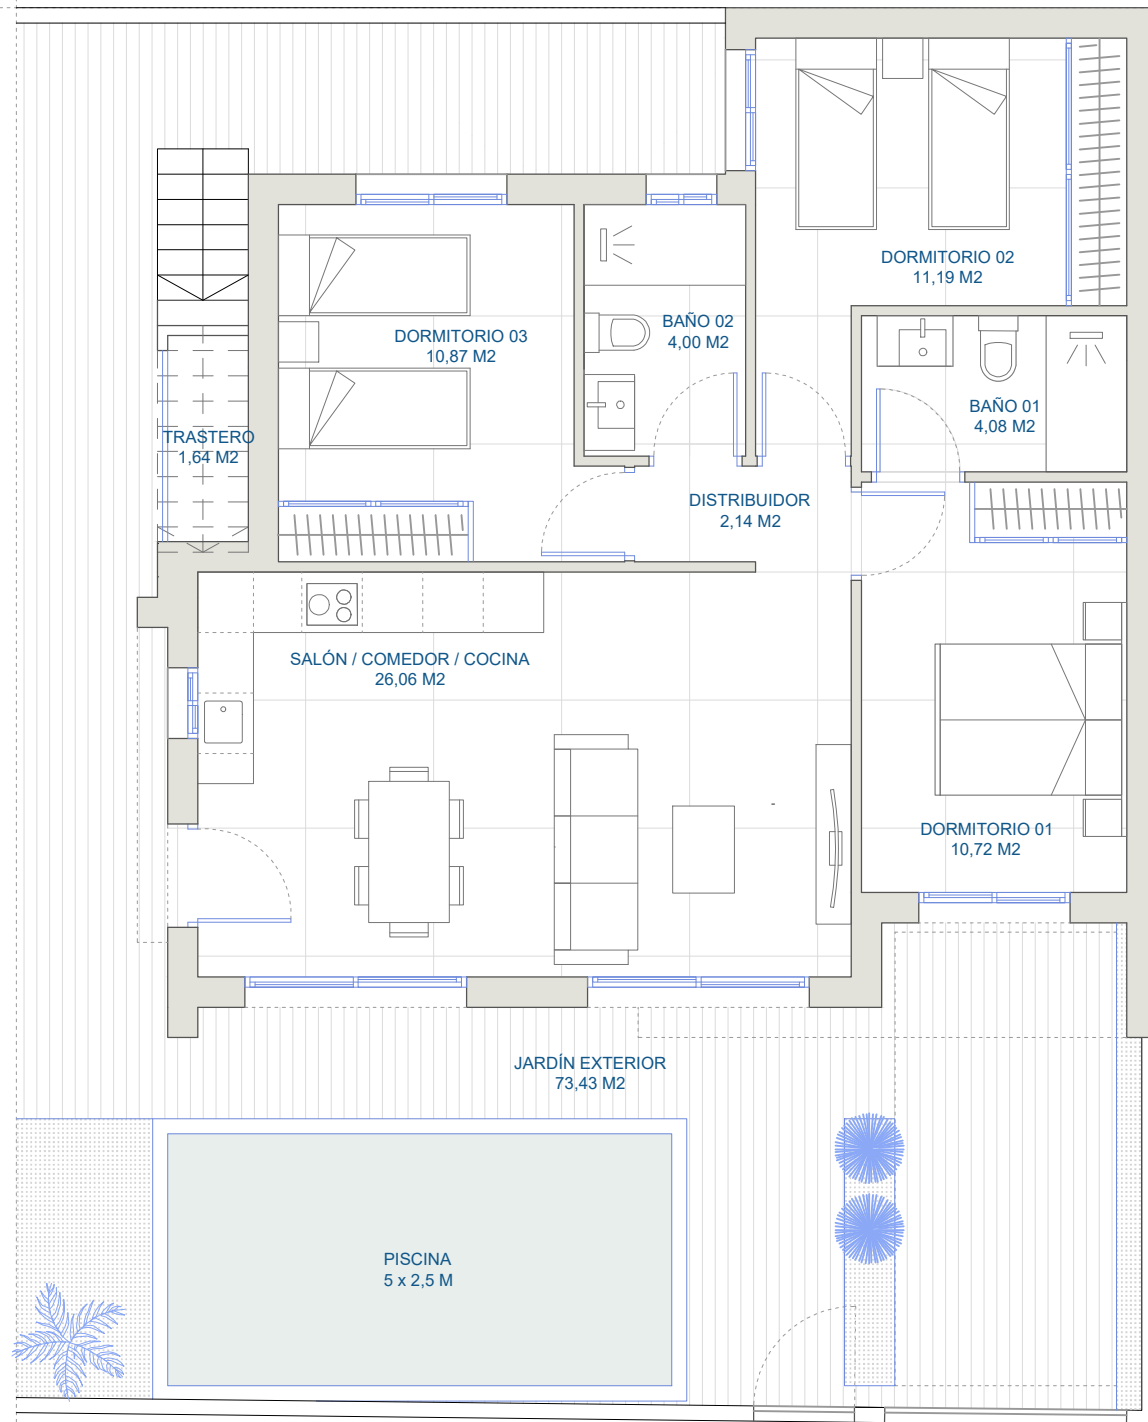

PLANTA BAJA

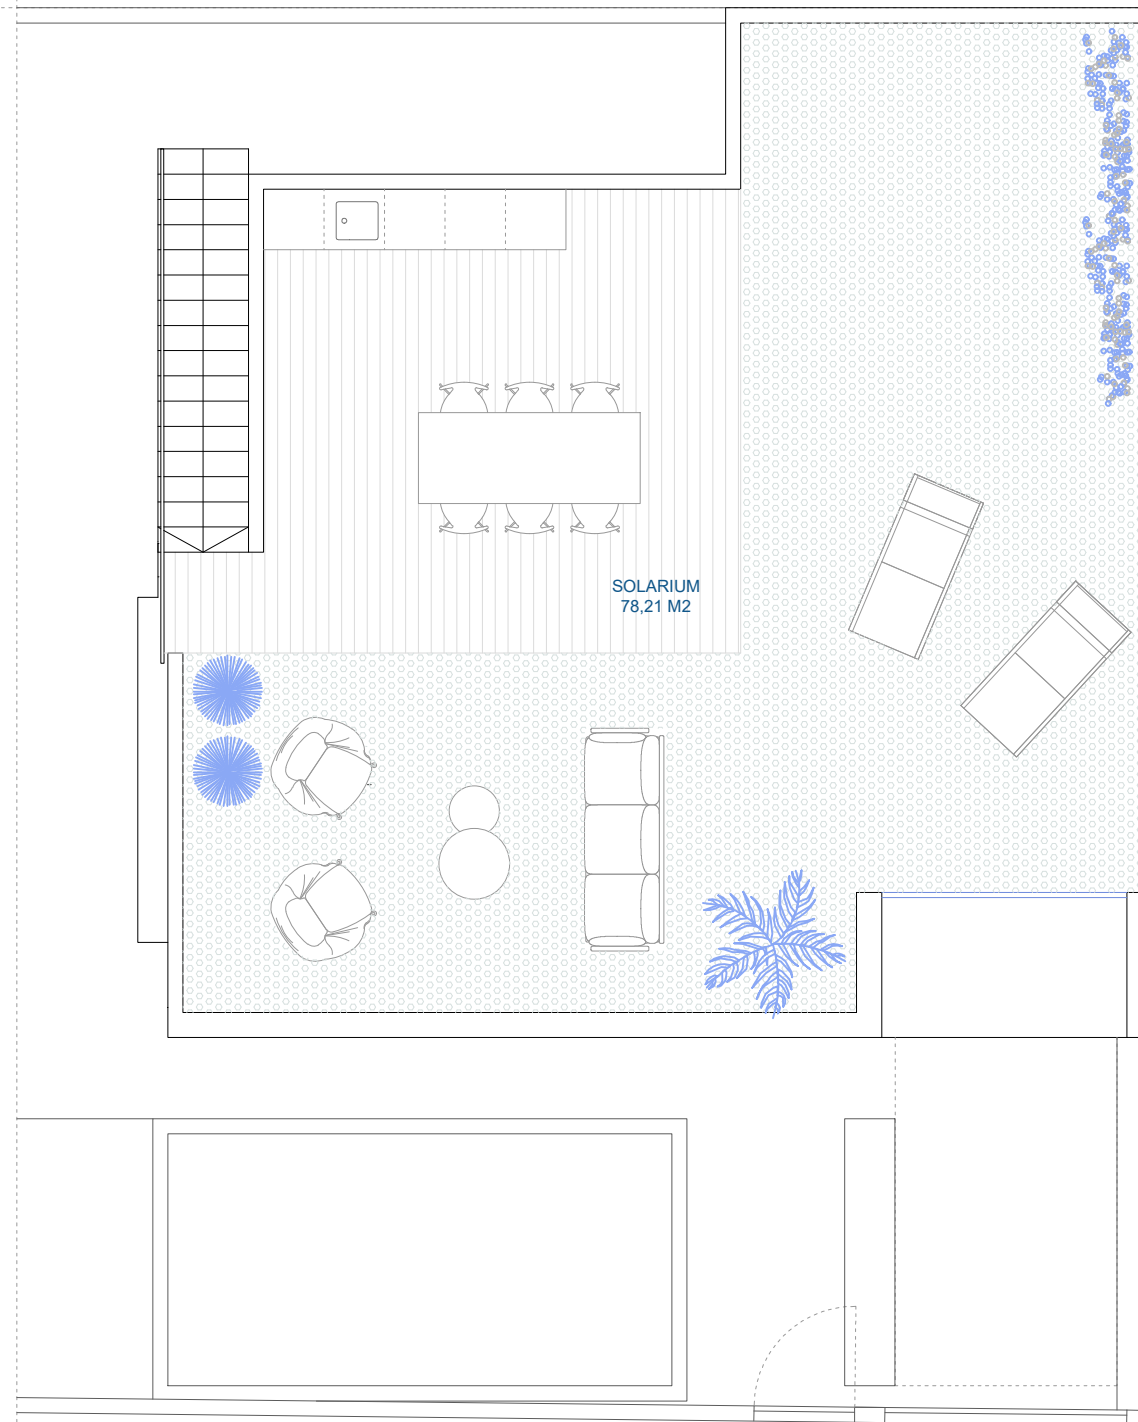

PLANTA SOLARIUM

JST ARQUITECTOS

JUSTO MARTOS BARRIO
COLEGIADO N. 2.132 C.O.A.M.U.

CALLE GREGORY PETER, N. 8 TORRE PACHECO
659 01 06 33
justomartos@jstarquitectos.es