

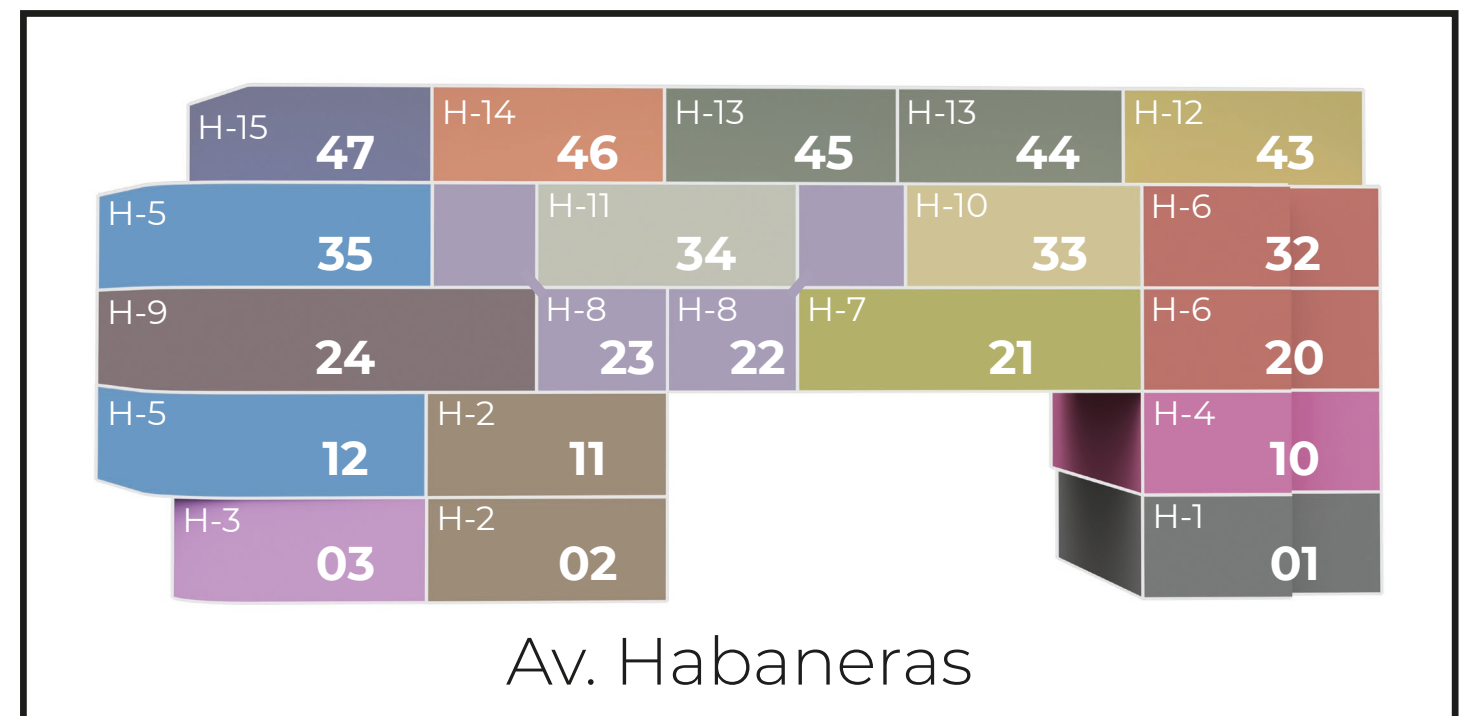
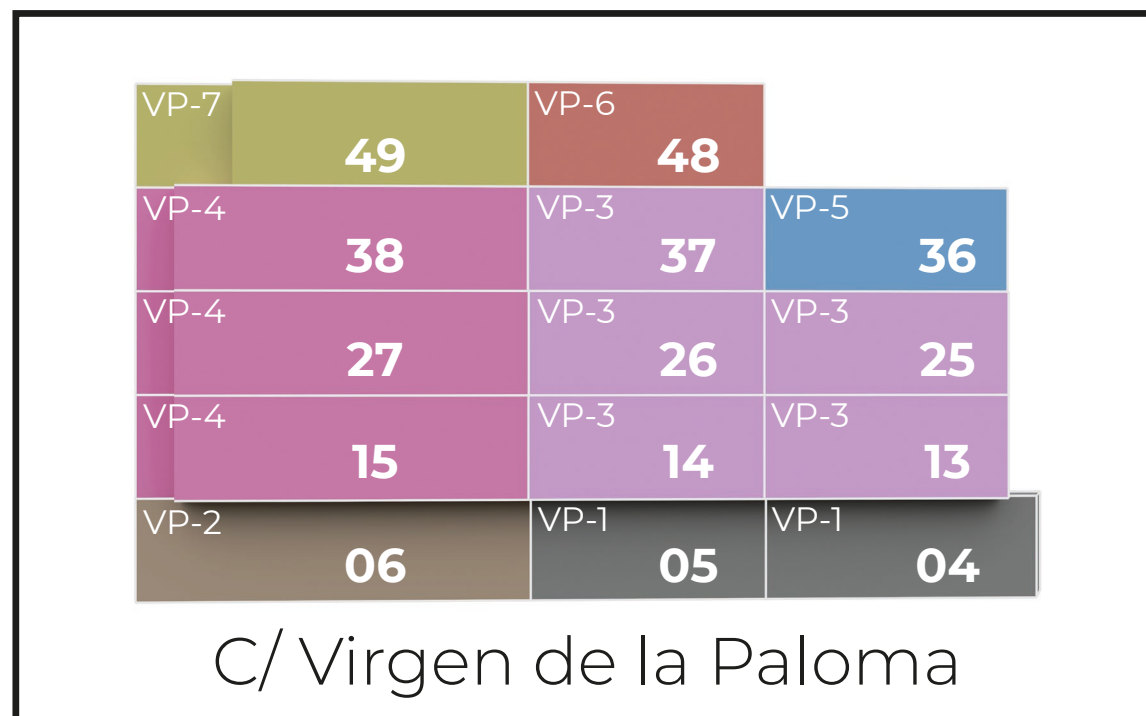


# VIVIENDAS

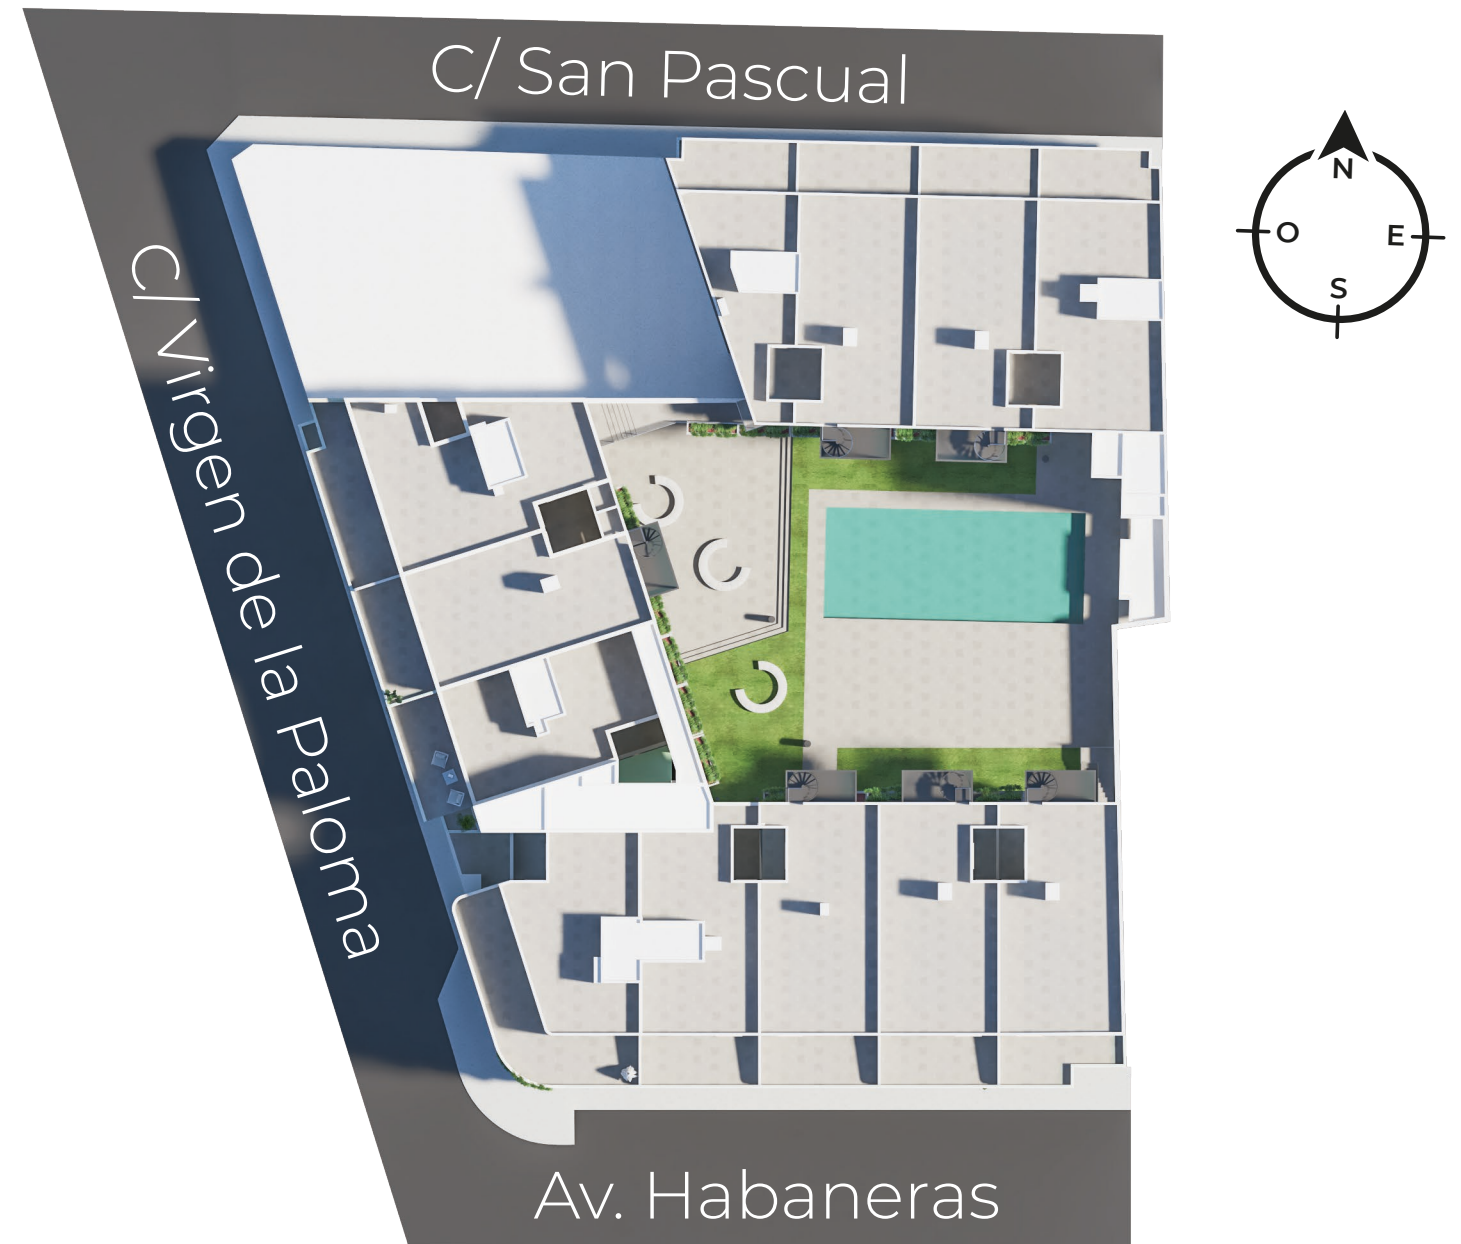

# H-8


VIVIENDA: 22  
PLANTA: 3ª

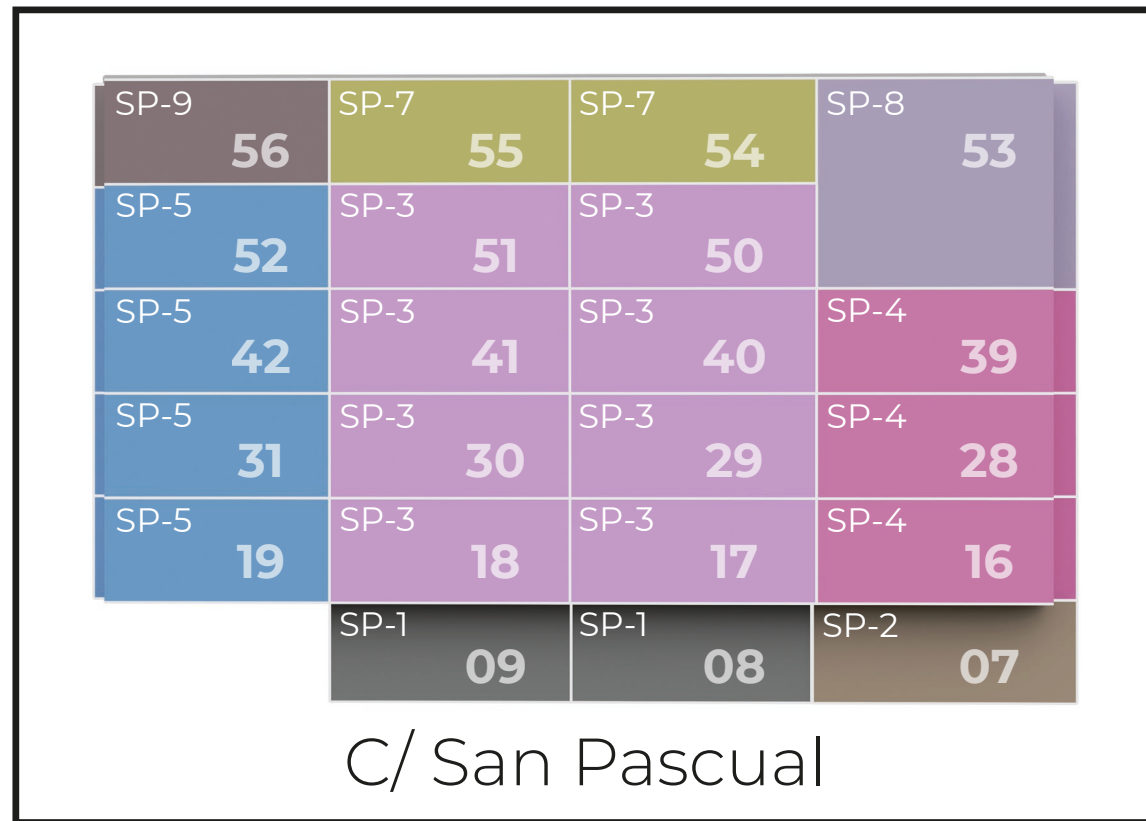


BALCÓN DE HABANERAS  
RESIDENCIAL

SUPERFICIES ÚTILES	
Distribuidor	4,30 m <sup>2</sup>
Dormitorio 1	10,60 m <sup>2</sup>
Dormitorio 2	10,10 m <sup>2</sup>
Dormitorio 3	10,90 m <sup>2</sup>
Baño 1	4,45 m <sup>2</sup>
Baño 2	3,60 m <sup>2</sup>
Vestibulo	1,50 m <sup>2</sup>
Salón comedor	22,10 m <sup>2</sup>
Escalera	4,55 m <sup>2</sup>
Trastero	1,30 m <sup>2</sup>
Paso	6,65 m <sup>2</sup>
Cocina	8,75 m <sup>2</sup>
Terraza acceso	5,40 m <sup>2</sup>
Terraza inferior Avda.	8,40 m <sup>2</sup>
Terraza superior Avda.	3,20 m <sup>2</sup>
<b>TOTAL</b>	<b>105,80 m<sup>2</sup></b>

SUPERFICIE CONSTRUIDA	
Vivienda	103,60 m <sup>2</sup>
Terrazas	17,00 m <sup>2</sup>
<b>TOTAL</b>	<b>120,60 m<sup>2</sup></b>




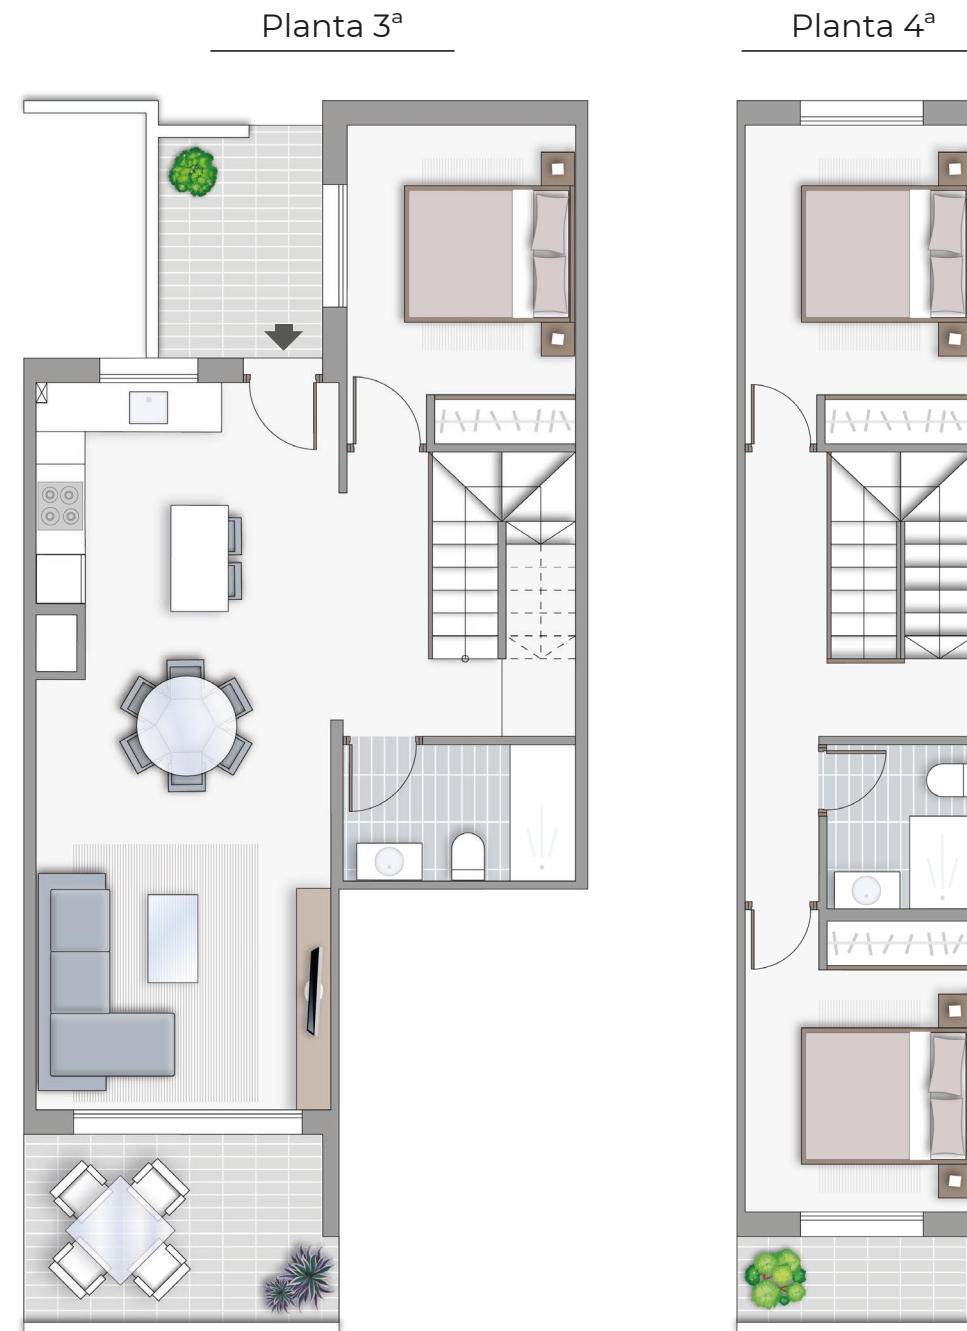


LA SUPERFICIE DE TERRAZA INDICADA ES LA SUPERFICIE PISABLE INDEPENDIEMENTE DE SU CÓMPUTO A OTROS EFECTOS

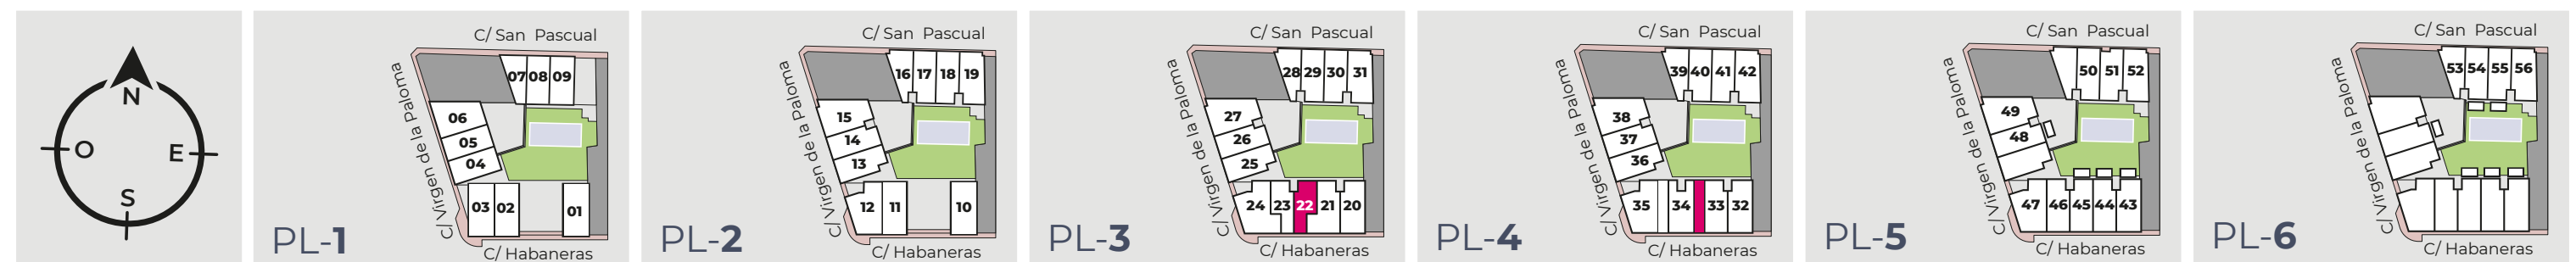

\* LA INFORMACIÓN CONTENIDA EN ESTE DOCUMENTO ES INFORMATIVA, ESTANDO SUJETA A MODIFICACIONES MARCADAS POR LA DIRECCIÓN FACULTATIVA, ASÍ COMO POR RAZONES TÉCNICAS, JURÍDICAS O URBANÍSTICAS, SIN QUE ELLO PUEDA SUPONER REDUCIR LAS CALIDADES INICIALMENTE PREVISTAS.

# VIVIENDAS

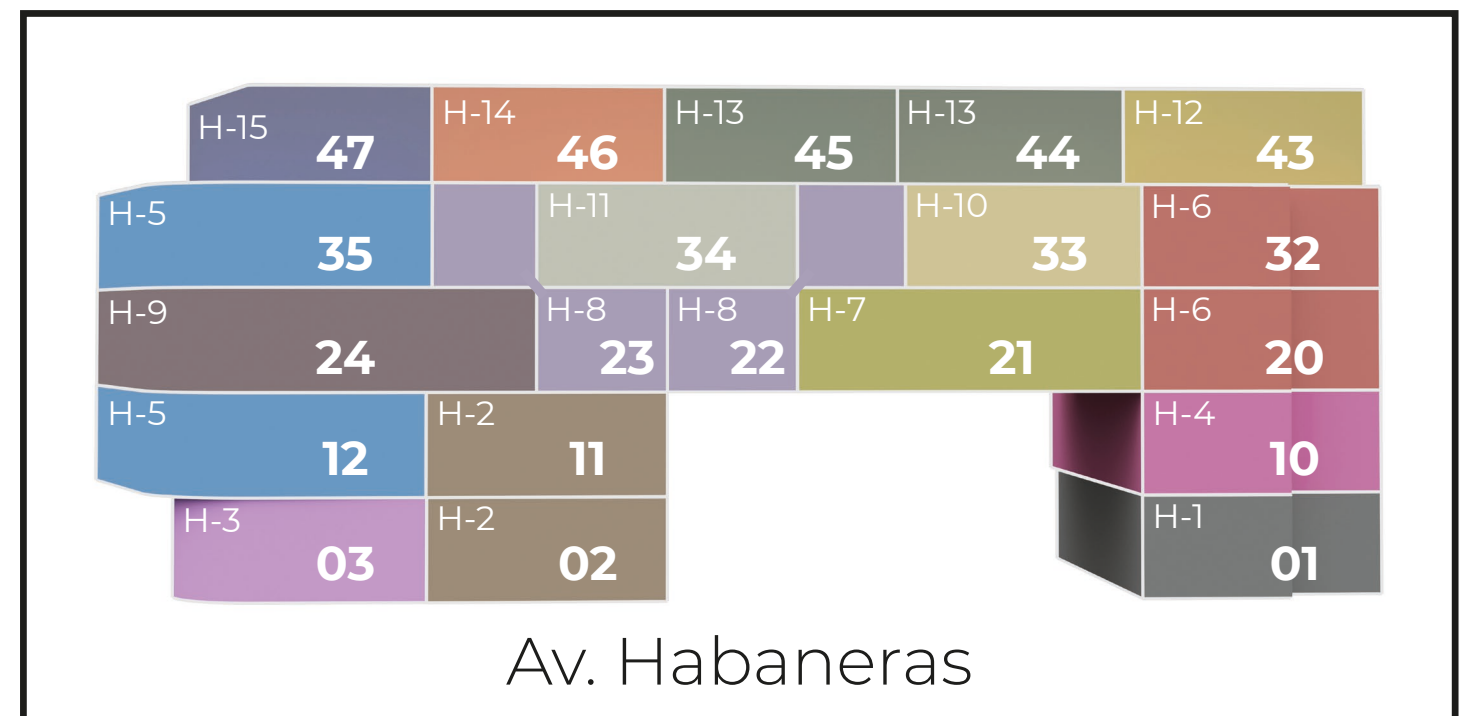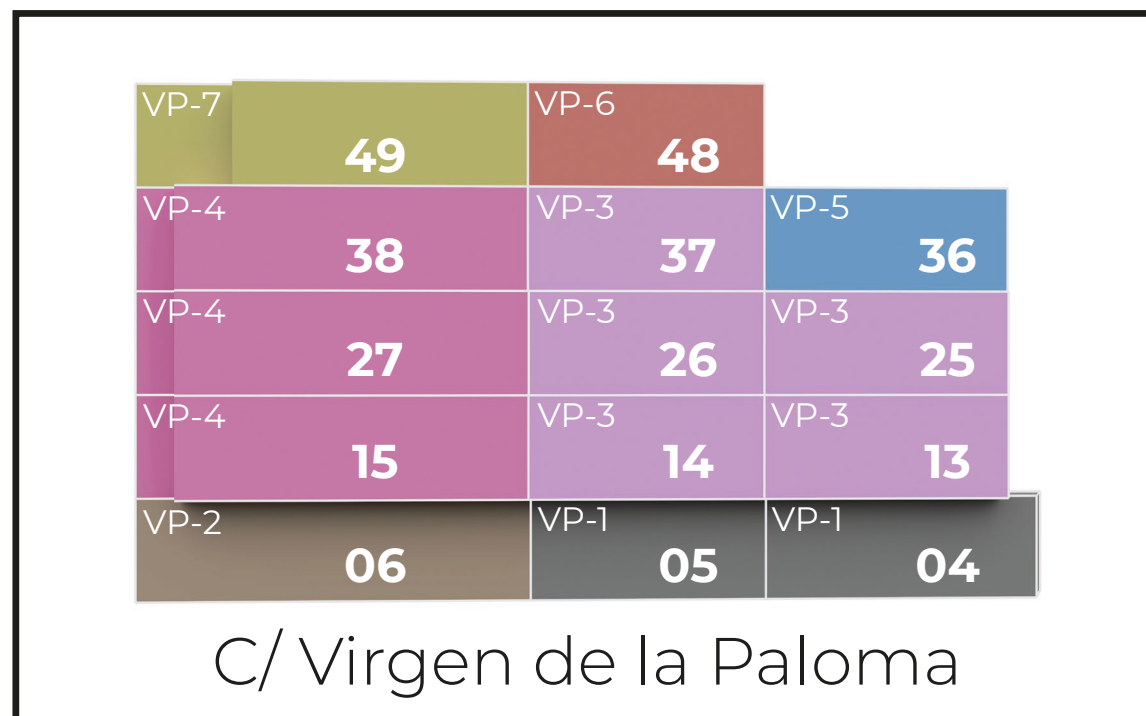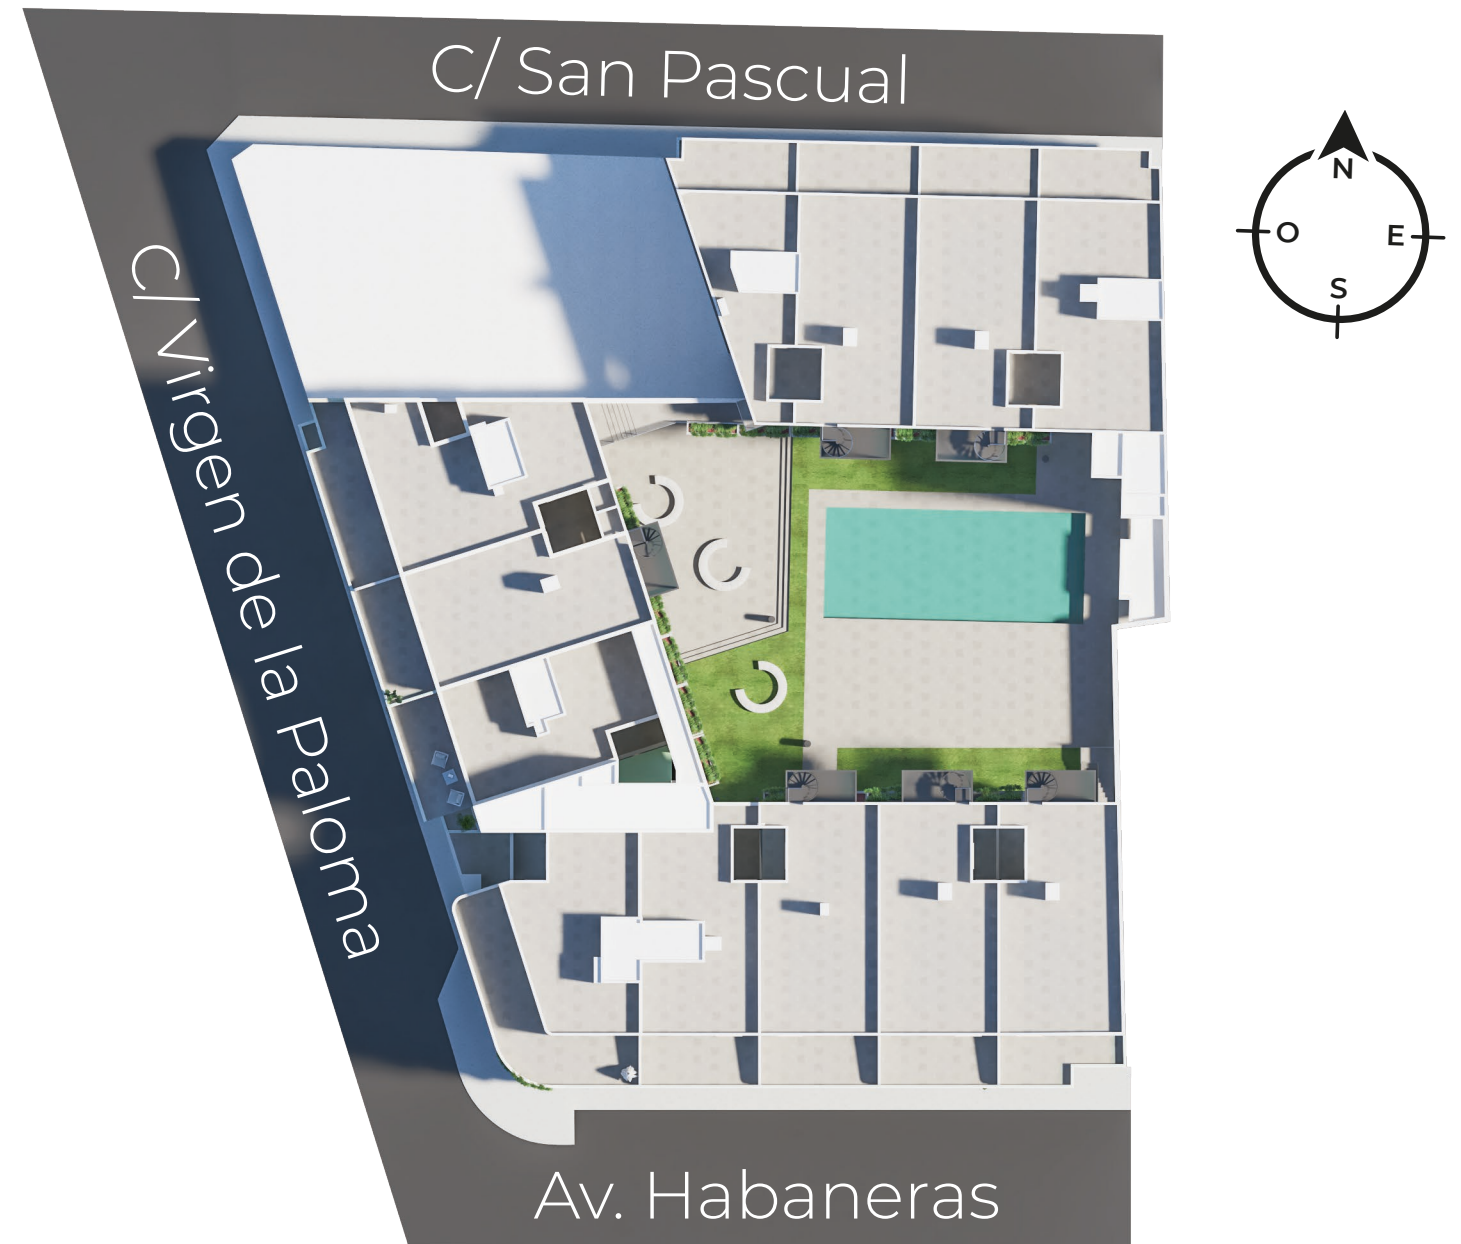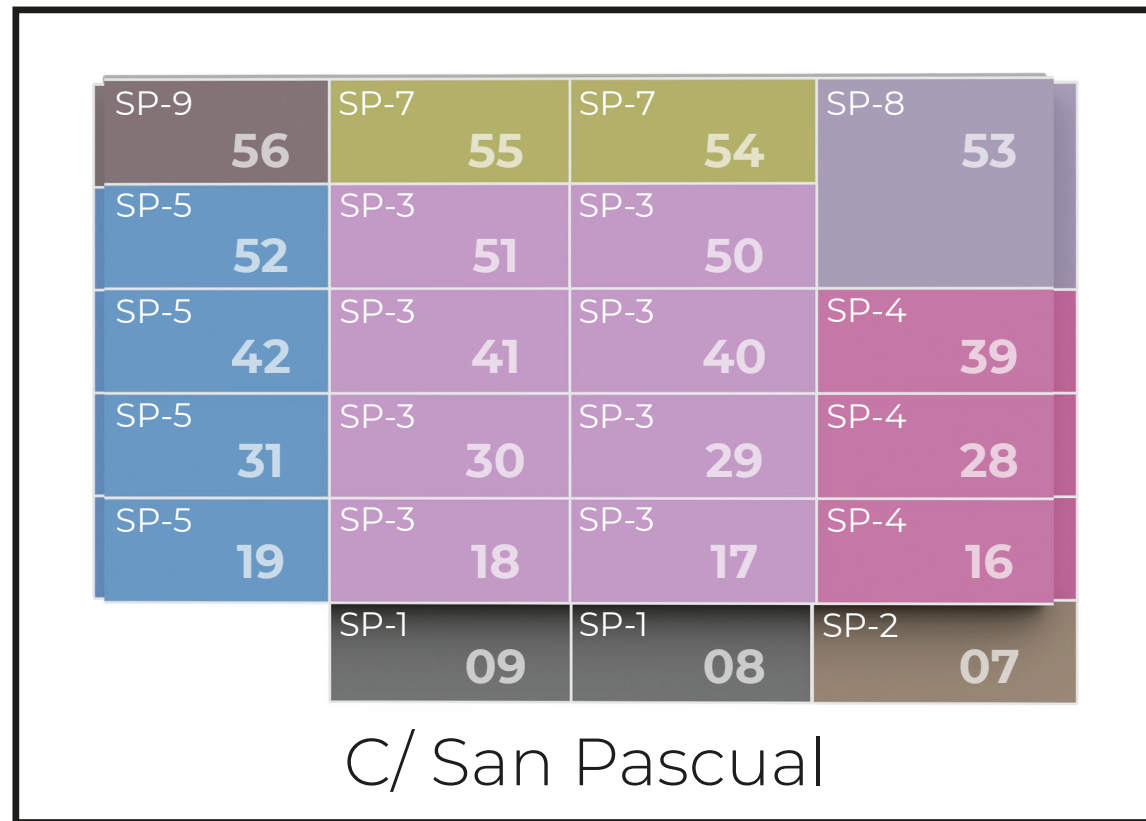

# H-1

VIVIENDA: **01**  
PLANTA: **1ª**



BALCÓN DE HABANERAS  
RESIDENCIAL

## SUPERFICIES ÚTILES








Distribuidor	4,40 m <sup>2</sup>
Salón comedor	21,10 m <sup>2</sup>
Cocina	8,75 m <sup>2</sup>
Baño 1	3,90 m <sup>2</sup>
Baño 2	4,00 m <sup>2</sup>
Dormitorio 1	14,85 m <sup>2</sup>
Dormitorio 2	11,25 m <sup>2</sup>
Vestibulo	1,50 m <sup>2</sup>
Terraza Avda.	8,90 m <sup>2</sup>
Terraza acceso	10,95 m <sup>2</sup>
<b>TOTAL</b>	<b>89,60 m<sup>2</sup></b>

## SUPERFICIE CONSTRUIDA

Vivienda	86,13 m <sup>2</sup>
Terrazas	19,85 m <sup>2</sup>
<b>TOTAL</b>	<b>105,98 m<sup>2</sup></b>







LA SUPERFICIE DE TERRAZA INDICADA ES LA SUPERFICIE PISABLE INDEPENDIEMENTE DE SU CÓMPUTO A OTROS EFECTOS

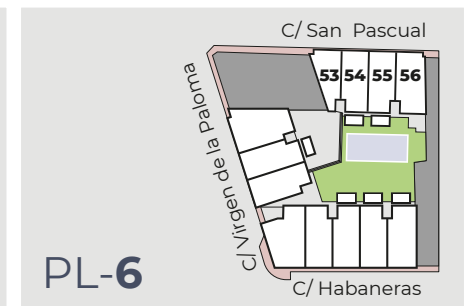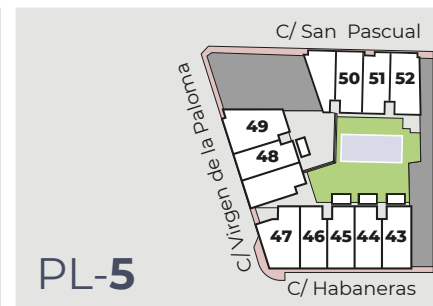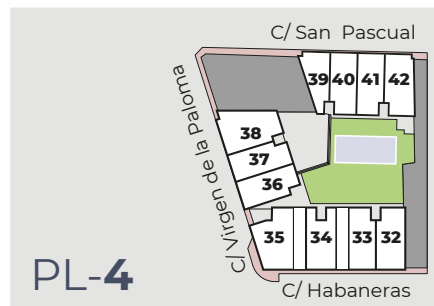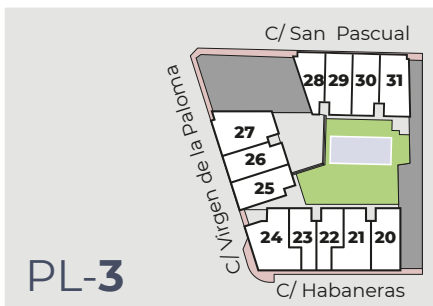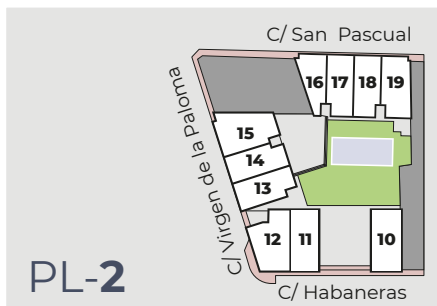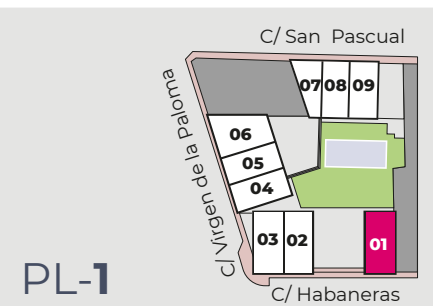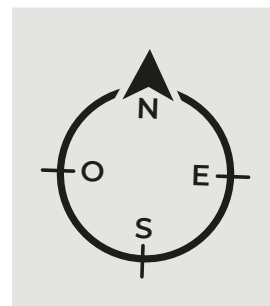

\* LA INFORMACIÓN CONTENIDA EN ESTE DOCUMENTO ES INFORMATIVA, ESTANDO SUJETA A MODIFICACIONES MARCADAS POR LA DIRECCIÓN FACULTATIVA, ASÍ COMO POR RAZONES TÉCNICAS, JURÍDICAS O URBANÍSTICAS, SIN QUE ELLO PUEDA SUPONER REDUCIR LAS CALIDADES INICIALMENTE PREVISTAS.

# VIVIENDAS

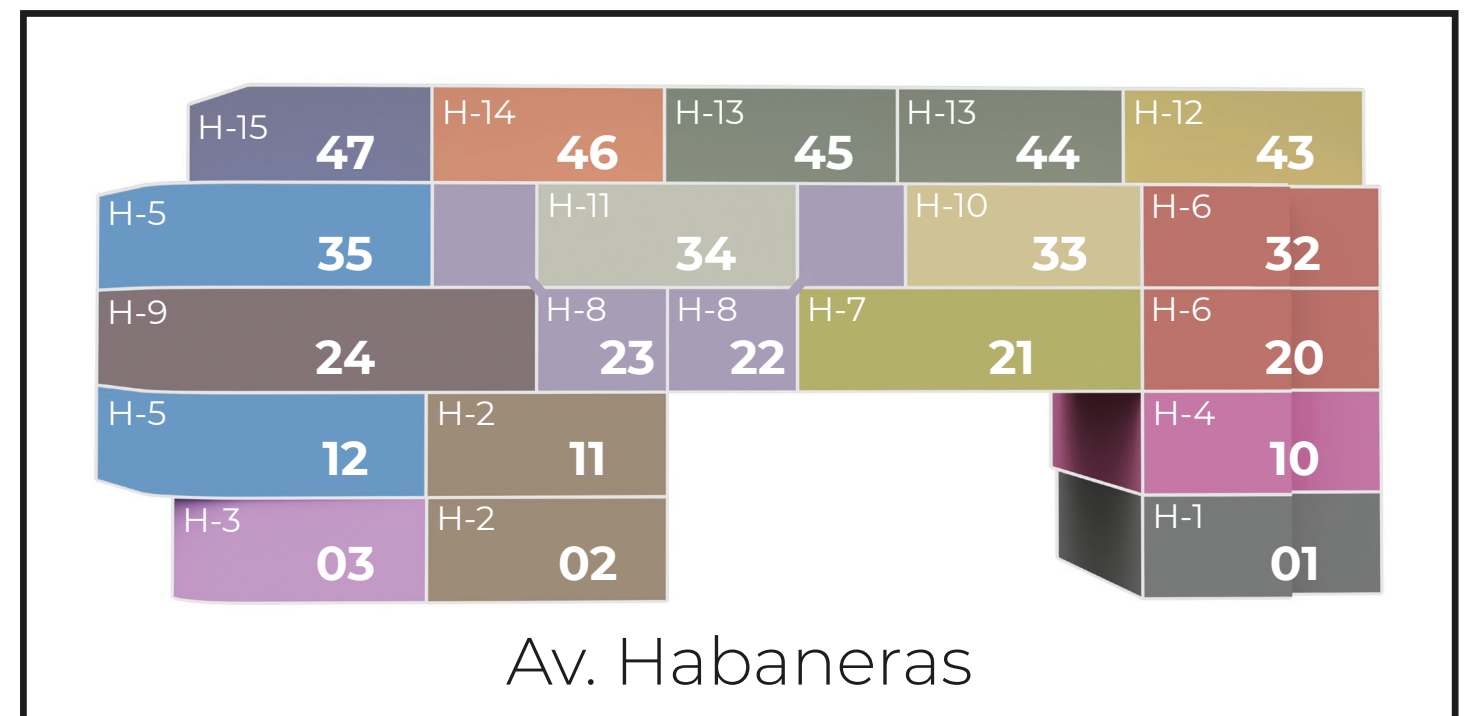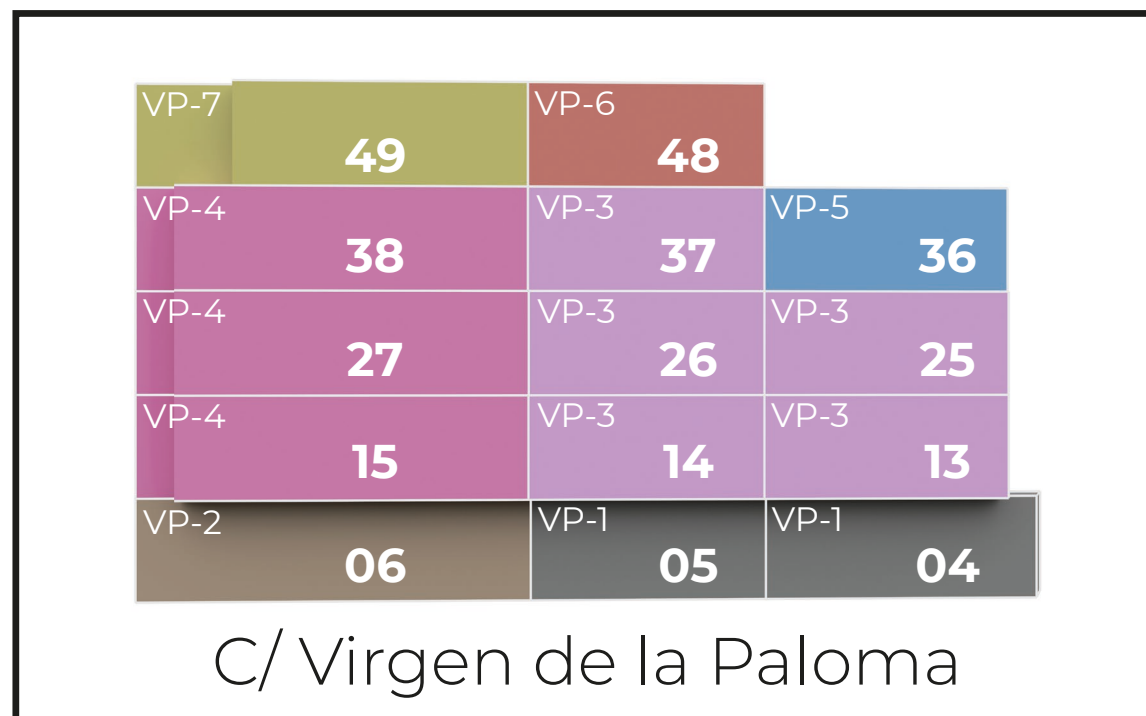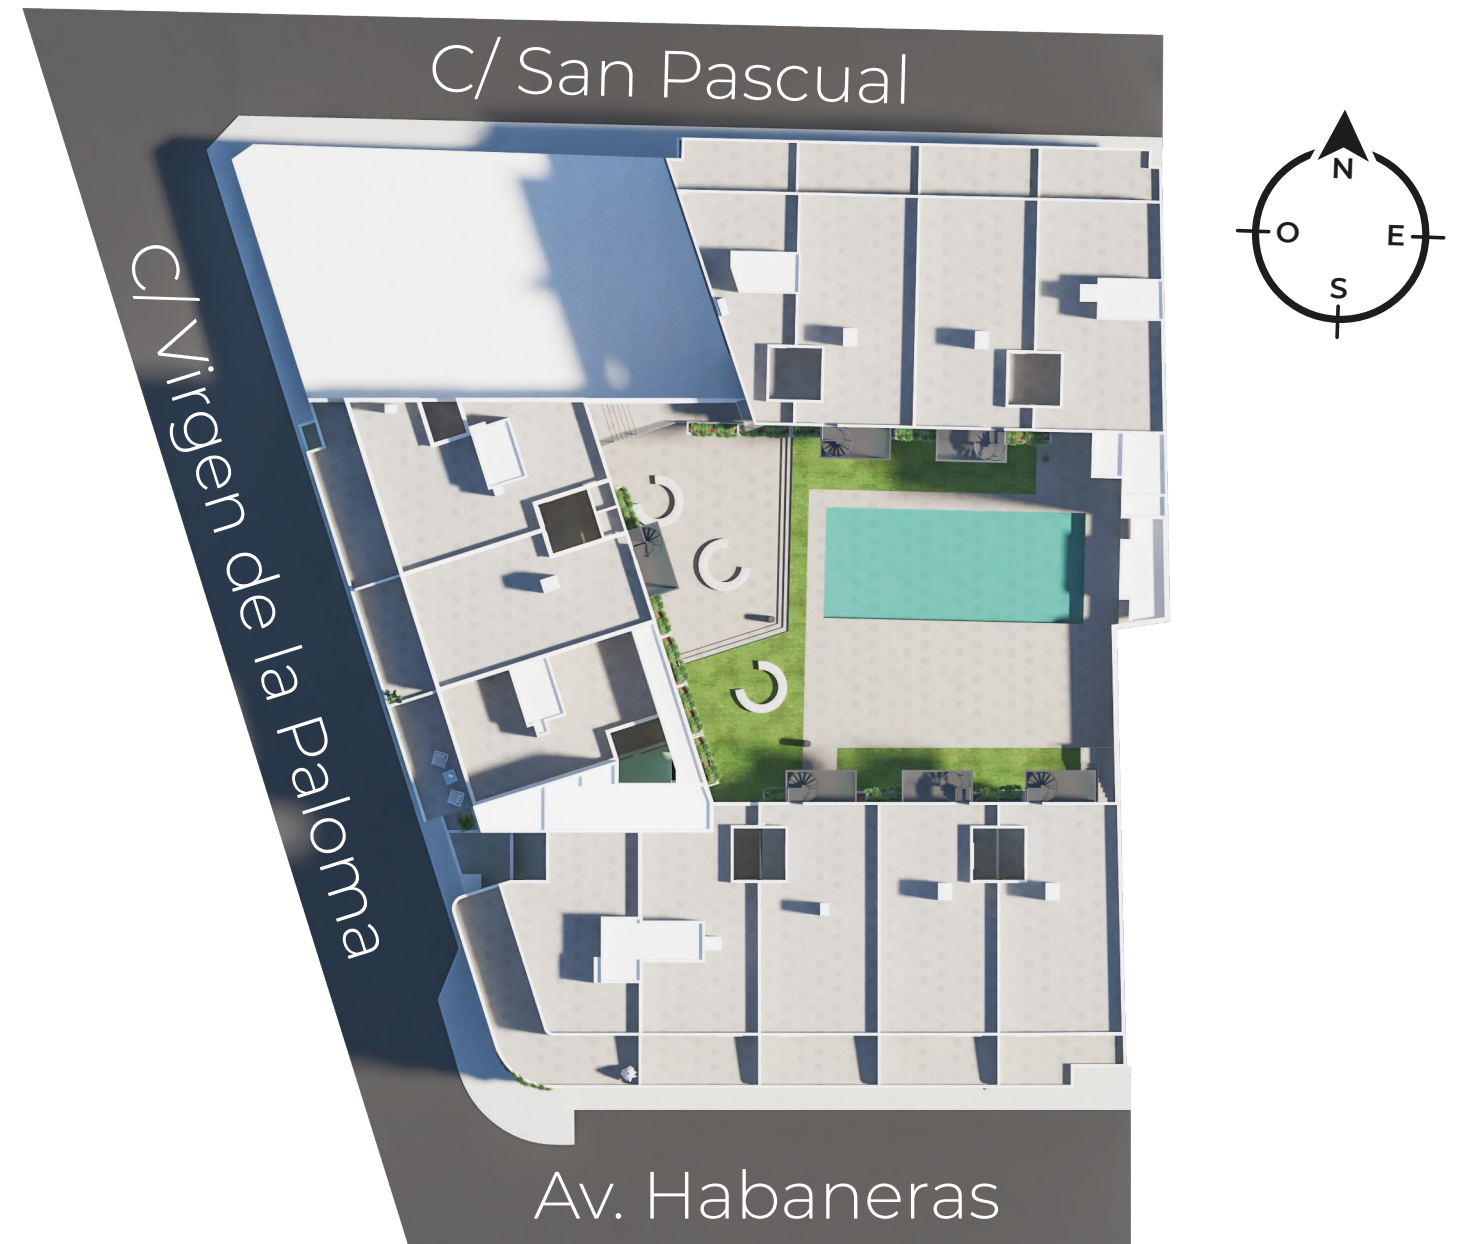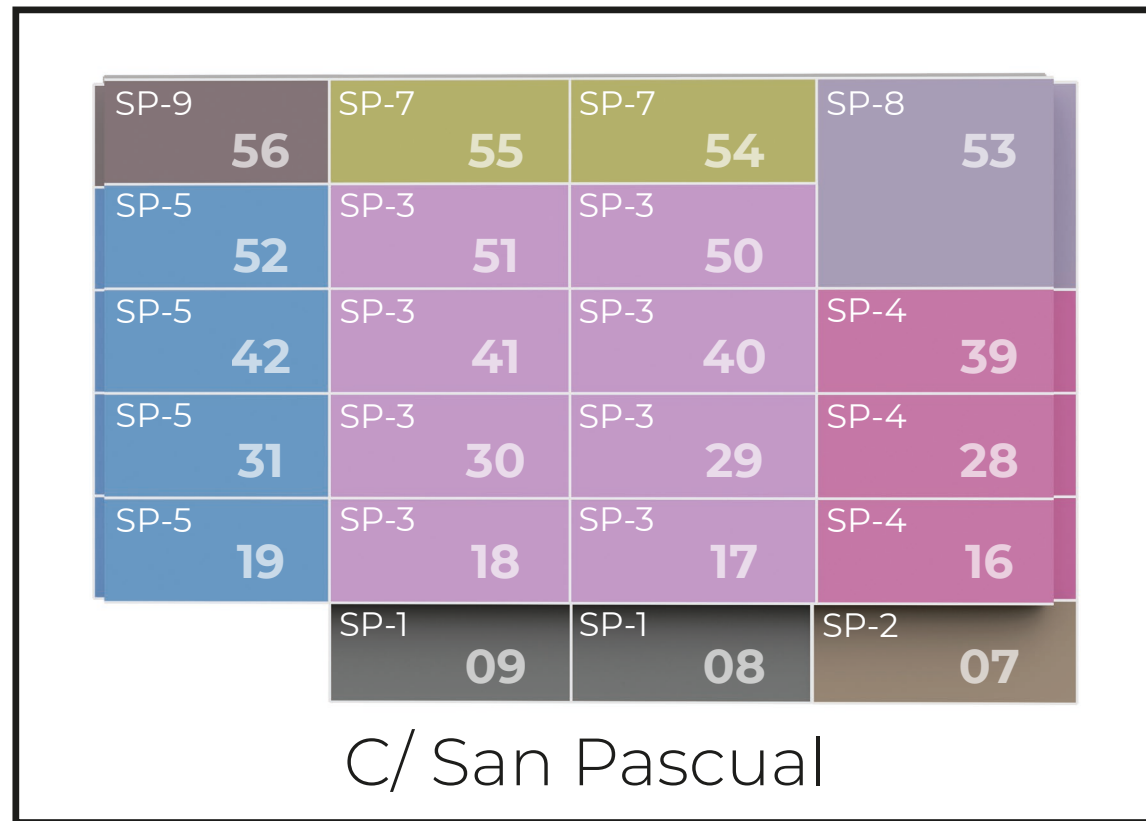

# SP-5


VIVIENDAS: 19 - 31 - 42 - 52  
 PLANTAS: 2<sup>a</sup> - 3<sup>a</sup> - 4<sup>a</sup> - 5<sup>a</sup>




BALCÓN DE HABANERAS  
 RESIDENCIAL

SUPERFICIES ÚTILES	
Distribuidor	4,30 m <sup>2</sup>
Dormitorio 1	14,30 m <sup>2</sup>
Dormitorio 2	12,15 m <sup>2</sup>
Baño 1	4,10 m <sup>2</sup>
Baño 2	4,40 m <sup>2</sup>
Vestibulo	1,50 m <sup>2</sup>
Cocina	8,75 m <sup>2</sup>
Salón comedor	21,00 m <sup>2</sup>
Terraza acceso	5,40 m <sup>2</sup>
Terraza calle	11,10 m <sup>2</sup>
<b>TOTAL</b>	<b>87,00 m<sup>2</sup></b>

SUPERFICIE CONSTRUIDA	
Vivienda	85,75 m <sup>2</sup>
Terrazas	16,50 m <sup>2</sup>
<b>TOTAL</b>	<b>102,25 m<sup>2</sup></b>




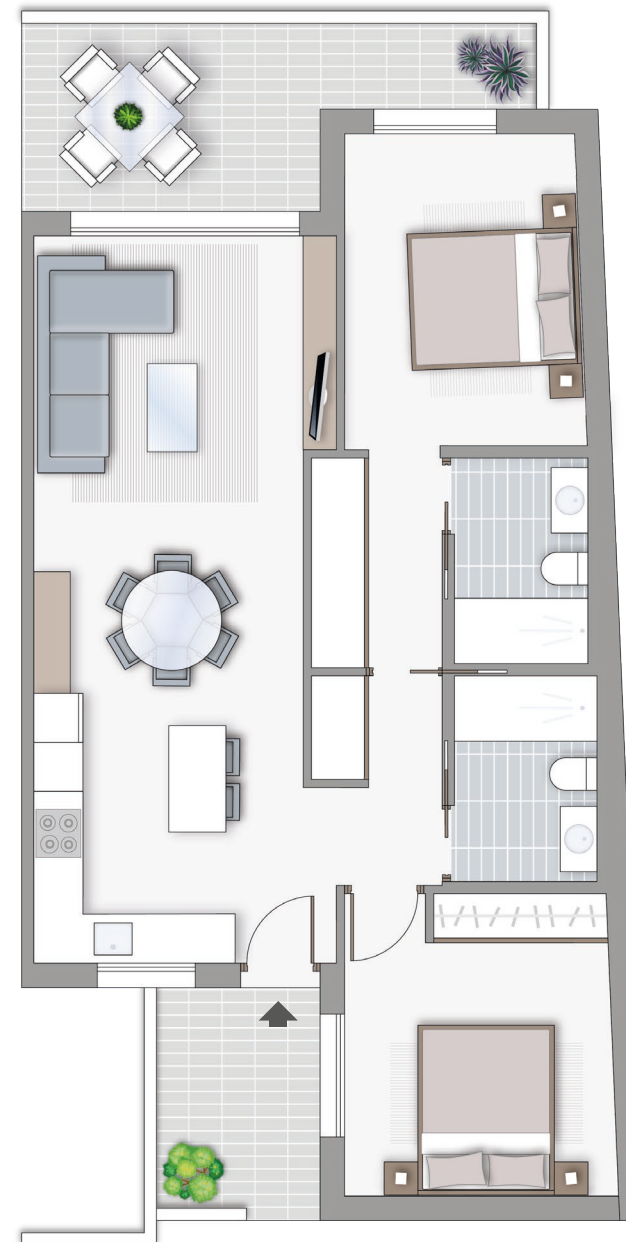


LA SUPERFICIE DE TERRAZA INDICADA ES LA SUPERFICIE PISABLE INDEPENDIEMENTE DE SU CÓMPUTO A OTROS EFECTOS

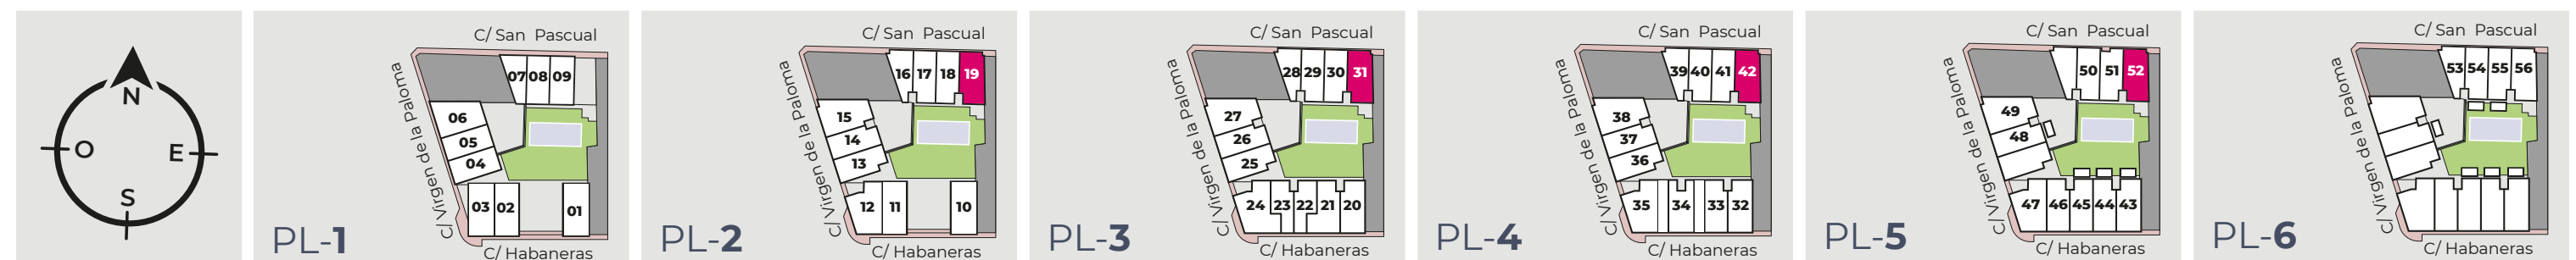

\* LA INFORMACIÓN CONTENIDA EN ESTE DOCUMENTO ES INFORMATIVA, ESTANDO SUJETA A MODIFICACIONES MARCADAS POR LA DIRECCIÓN FACULTATIVA, ASÍ COMO POR RAZONES TÉCNICAS, JURÍDICAS O URBANÍSTICAS, SIN QUE ELLO PUEDA SUPONER REDUCIR LAS CALIDADES INICIALMENTE PREVISTAS.

# VIVIENDAS

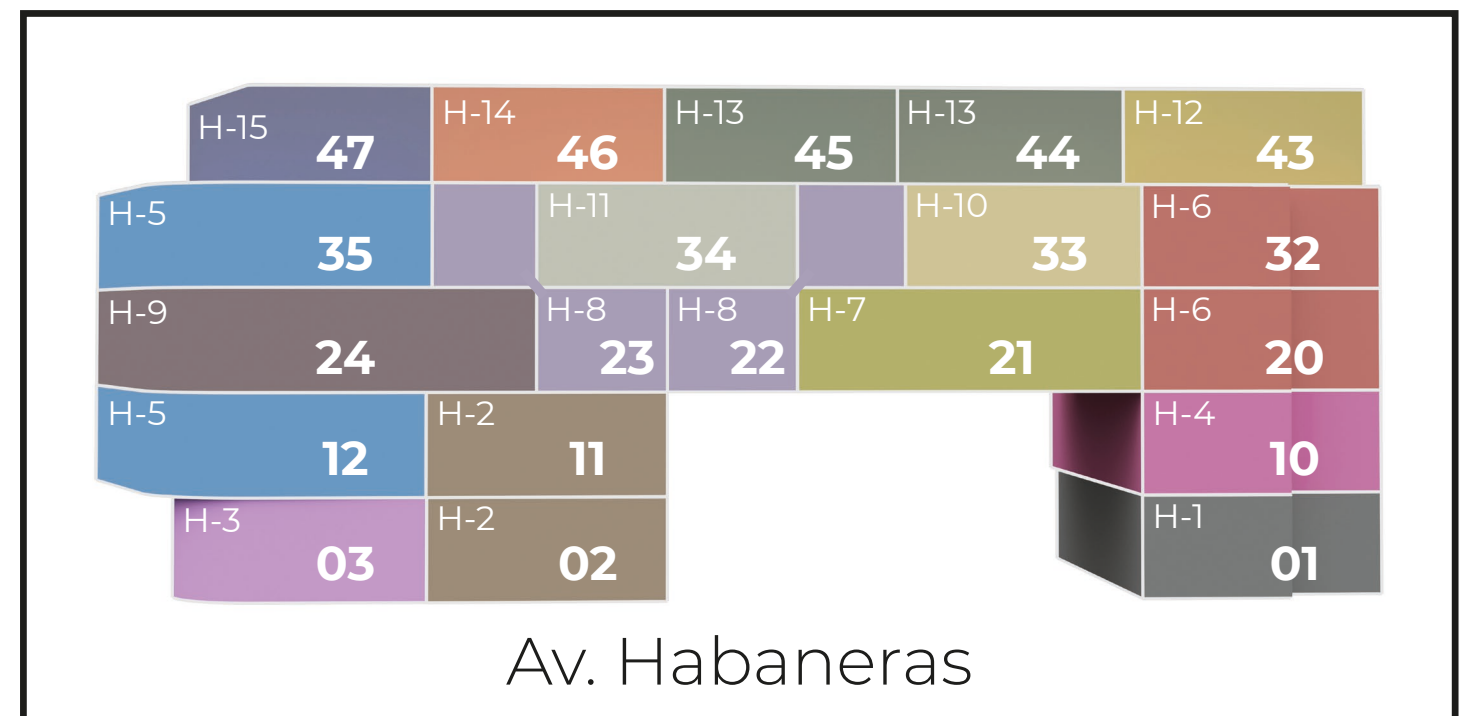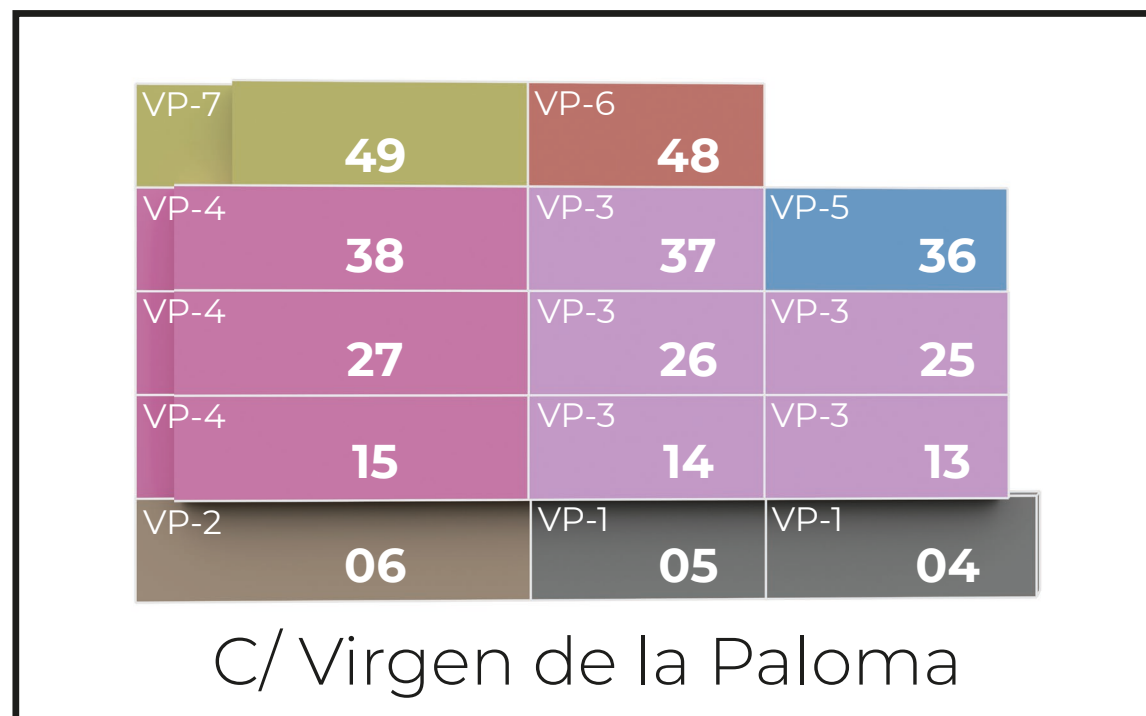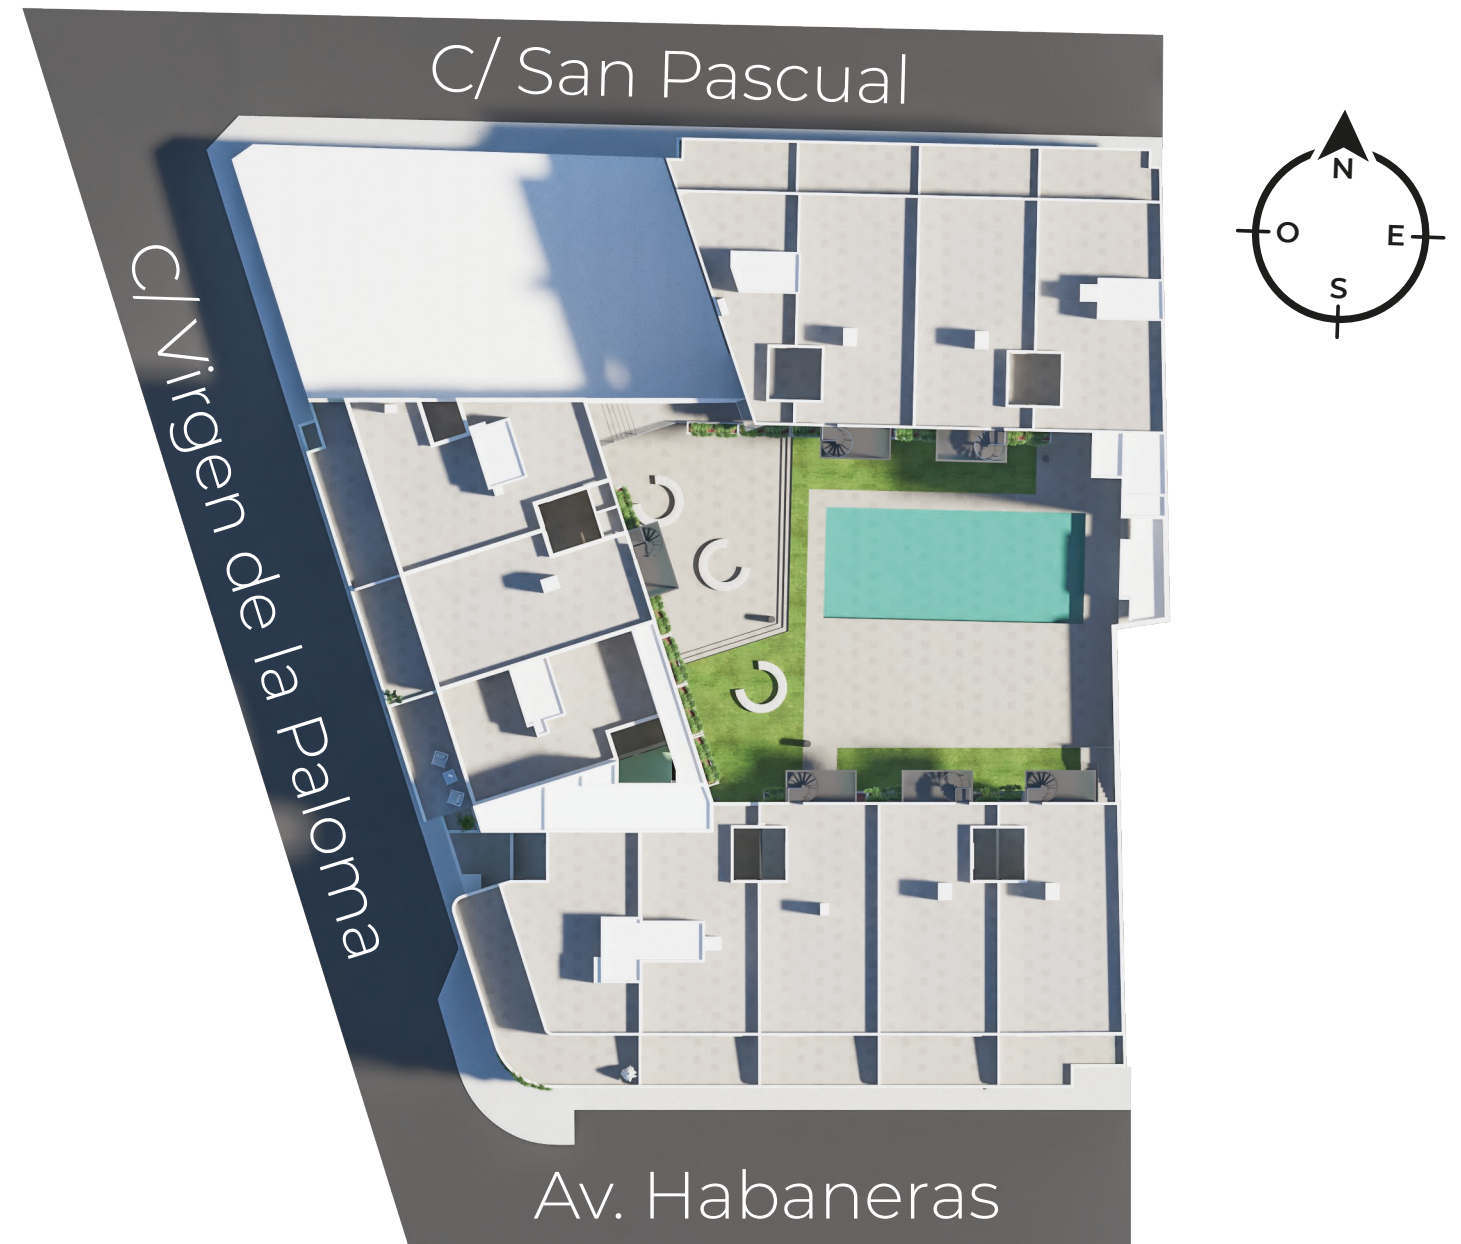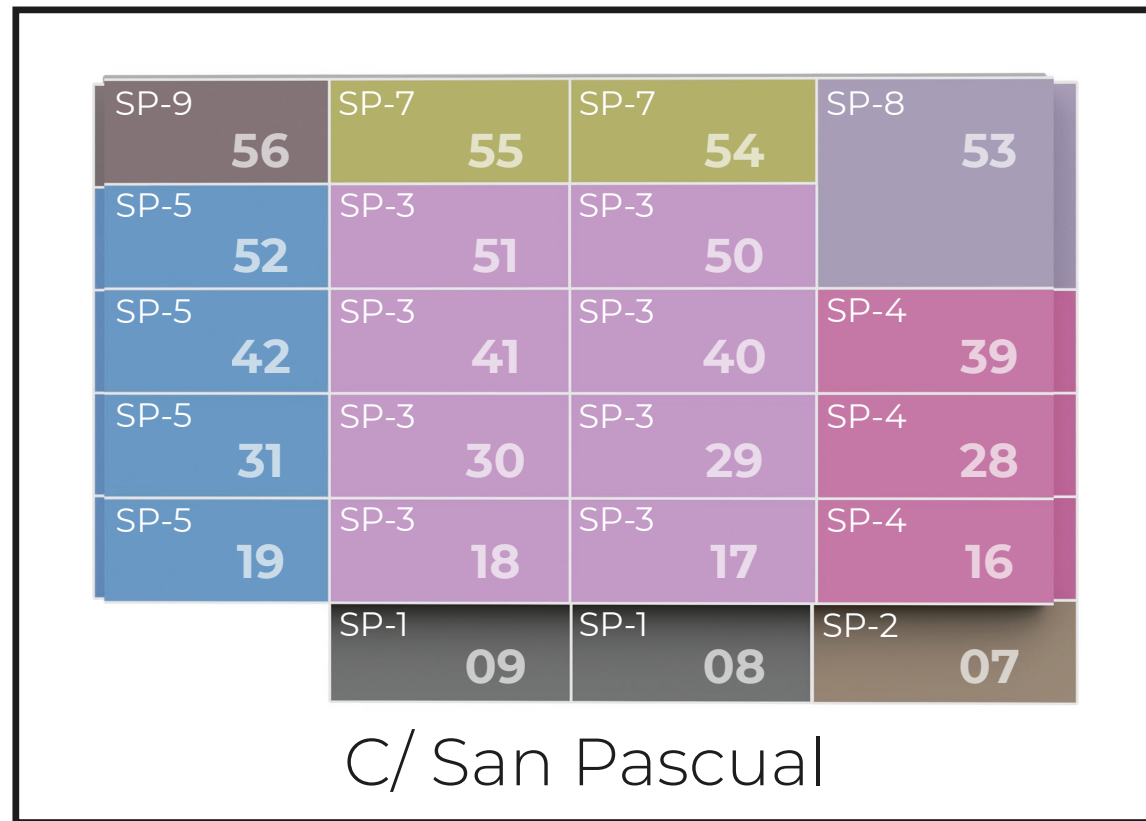

# SP-3

VIVIENDAS: 17 - 29 - 40 - 50  
 PLANTAS: 2ª - 3ª - 4ª - 5ª




BALCÓN DE HABANERAS  
 RESIDENCIAL

SUPERFICIES ÚTILES	
Distribuidor	4,40 m <sup>2</sup>
Dormitorio 1	14,00 m <sup>2</sup>
Dormitorio 2	11,20 m <sup>2</sup>
Baño 1	3,65 m <sup>2</sup>
Baño 2	3,65 m <sup>2</sup>
Vestibulo	1,50 m <sup>2</sup>
Cocina	8,75 m <sup>2</sup>
Salón comedor	21,00 m <sup>2</sup>
Terraza acceso	5,40 m <sup>2</sup>
Terraza calle	11,80 m <sup>2</sup>
<b>TOTAL</b>	<b>85,35 m<sup>2</sup></b>

SUPERFICIE CONSTRUIDA	
Vivienda	81,05 m <sup>2</sup>
Terrazas	17,20 m <sup>2</sup>
<b>TOTAL</b>	<b>98,25 m<sup>2</sup></b>







LA SUPERFICIE DE TERRAZA INDICADA ES LA SUPERFICIE PISABLE INDEPENDIEMENTE DE SU CÓMPUTO A OTROS EFECTOS

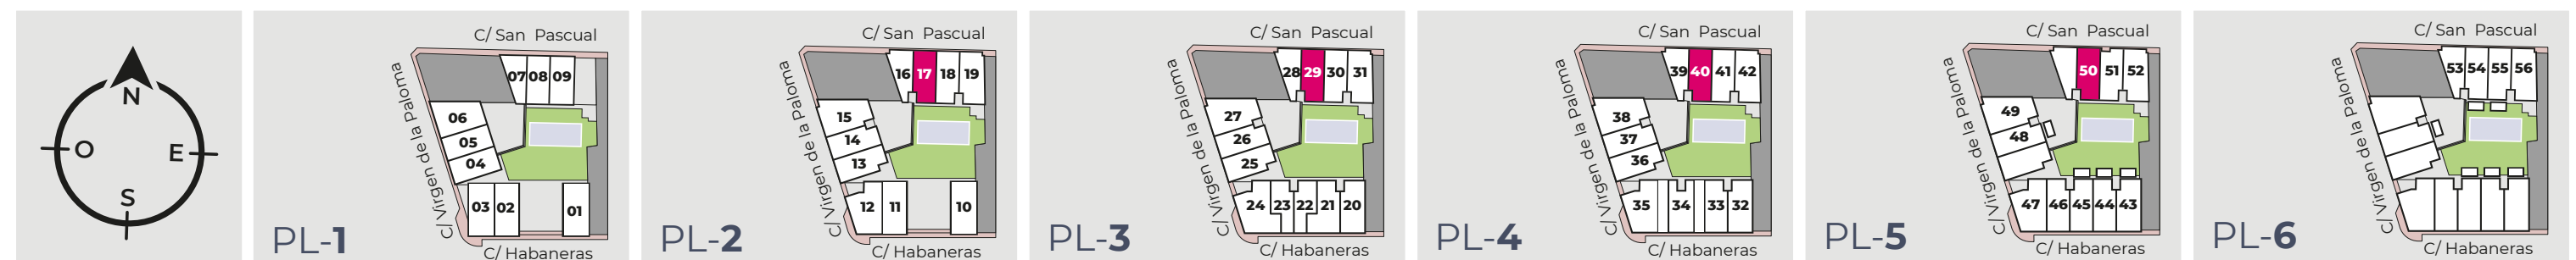

\* LA INFORMACIÓN CONTENIDA EN ESTE DOCUMENTO ES INFORMATIVA, ESTANDO SUJETA A MODIFICACIONES MARCADAS POR LA DIRECCIÓN FACULTATIVA, ASÍ COMO POR RAZONES TÉCNICAS, JURÍDICAS O URBANÍSTICAS, SIN QUE ELLO PUEDA SUPONER REDUCIR LAS CALIDADES INICIALMENTE PREVISTAS.




# VIVIENDAS

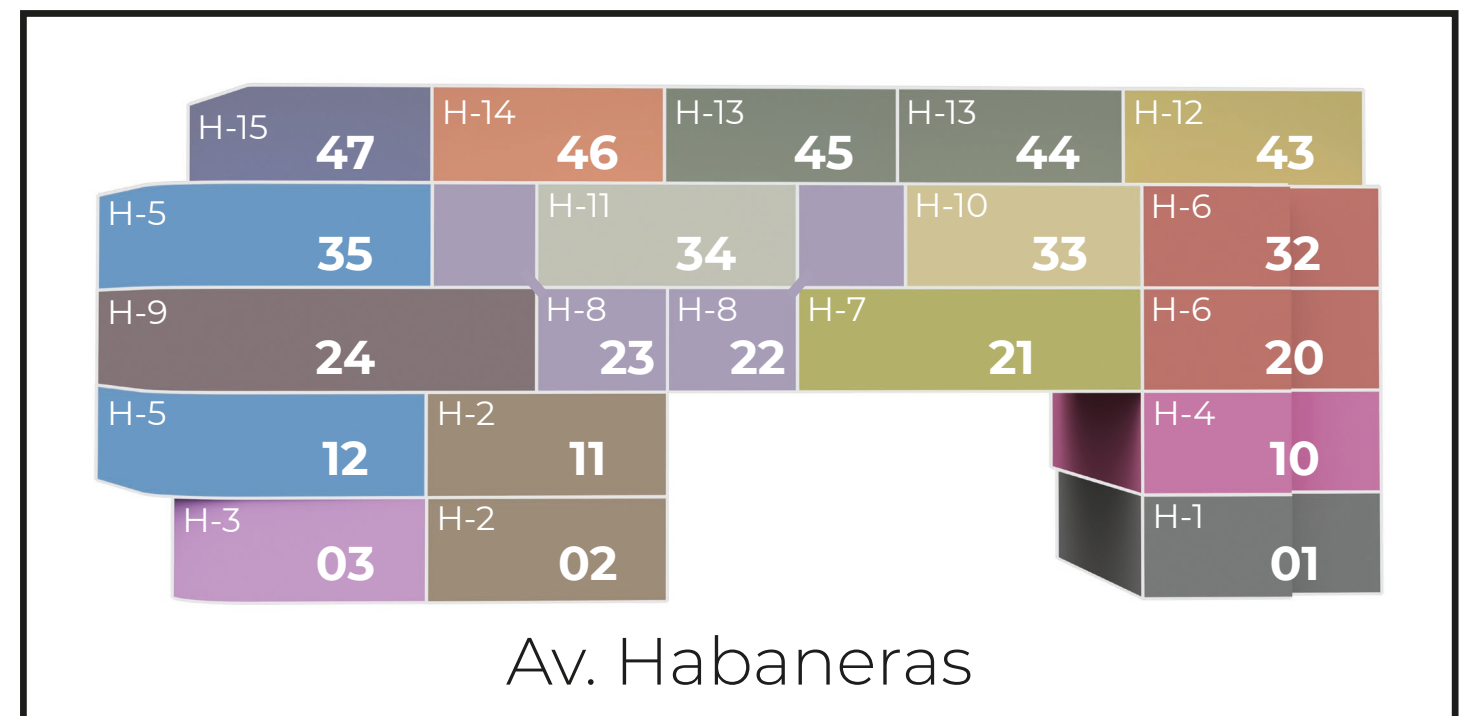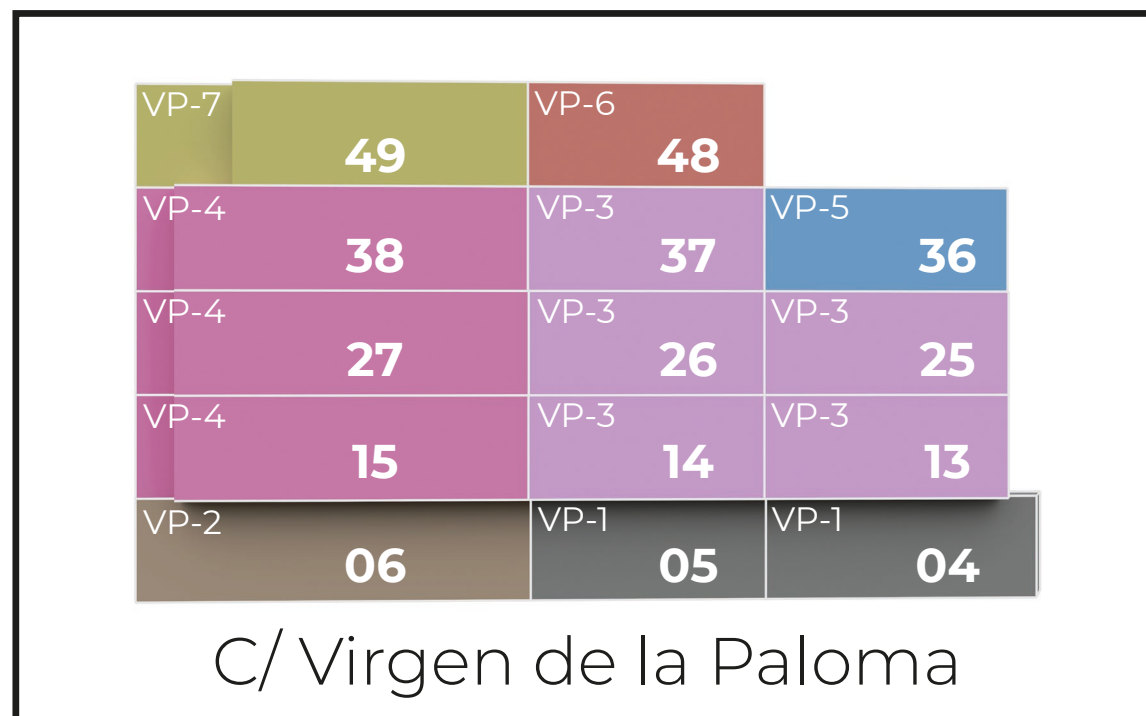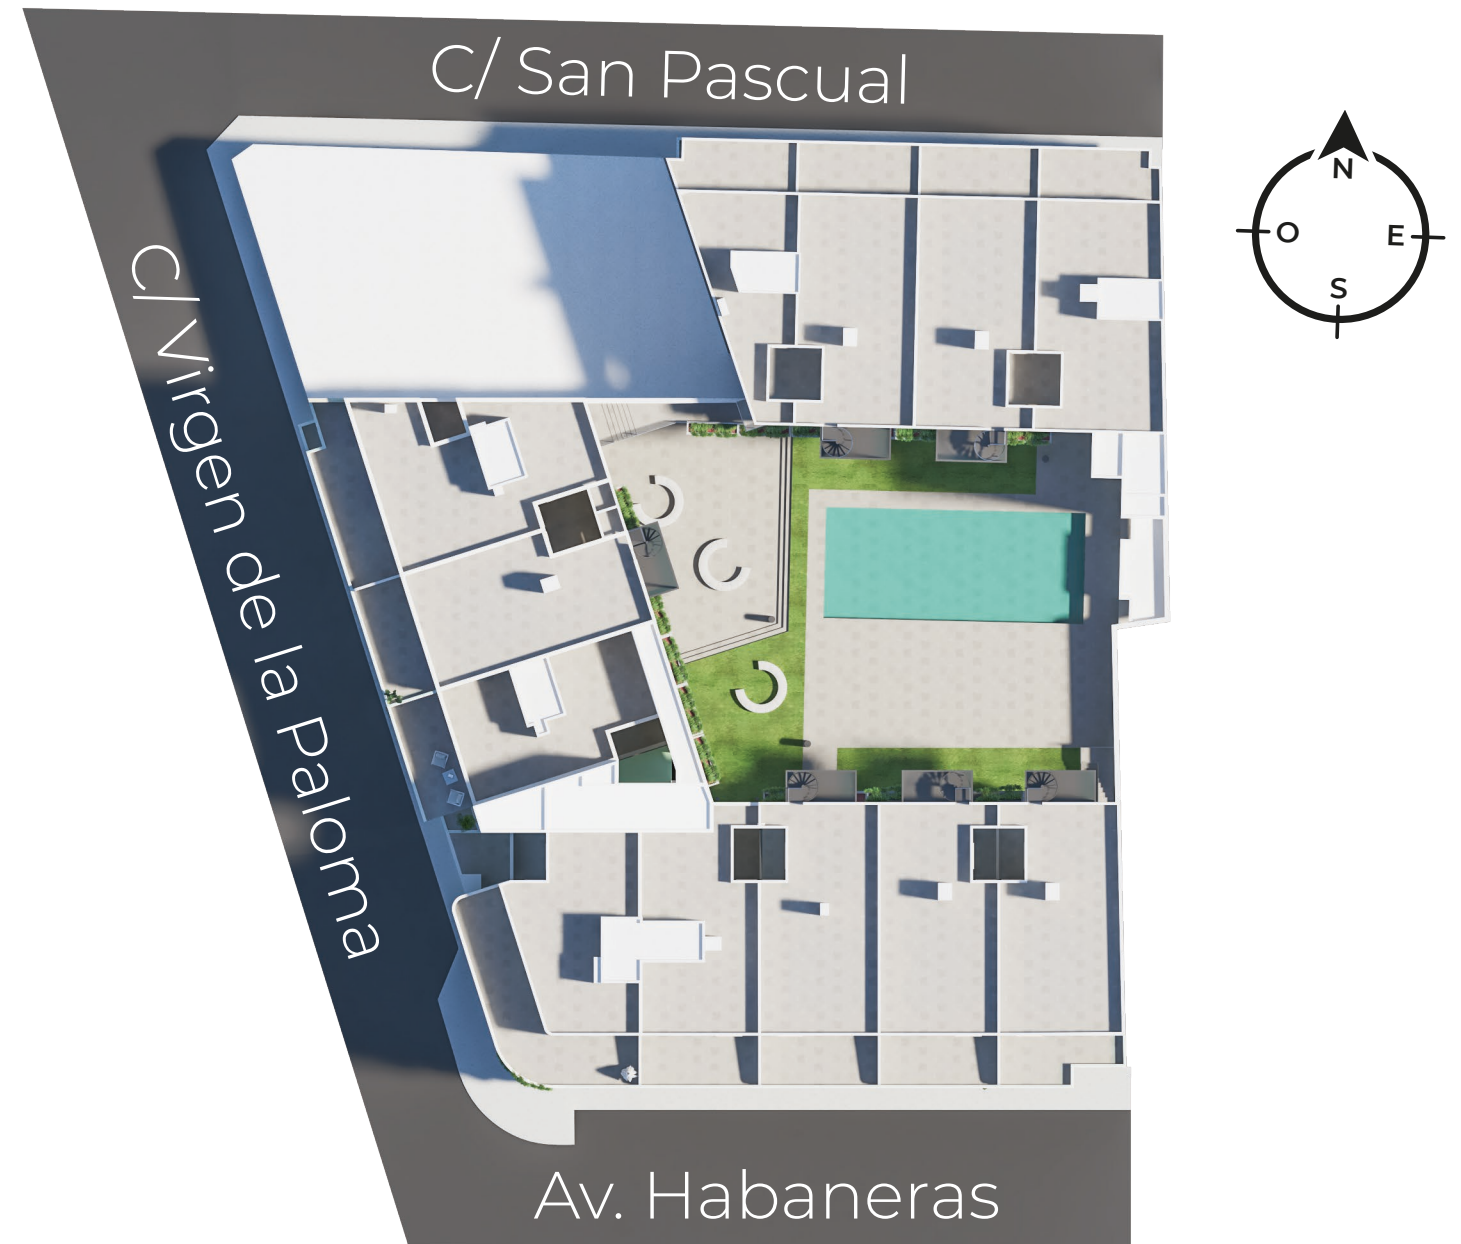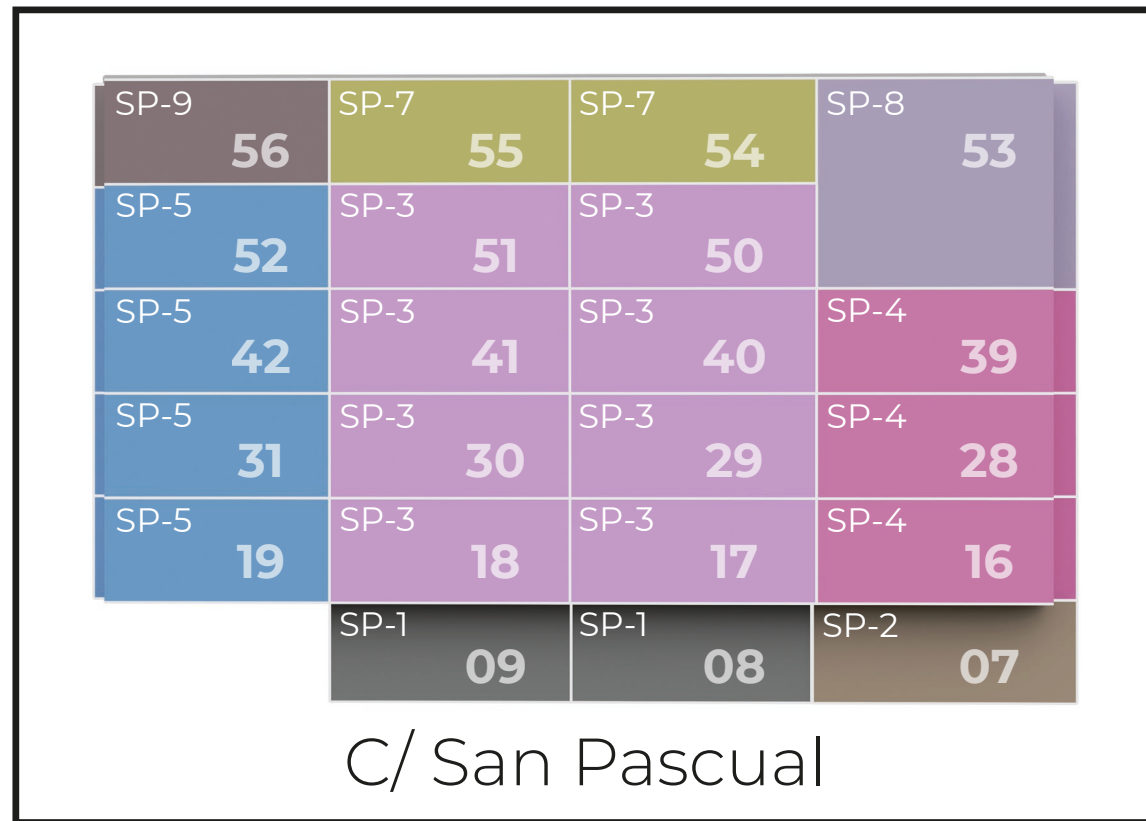

# VP-7


VIVIENDA: **49**  
PLANTA: **5ª**

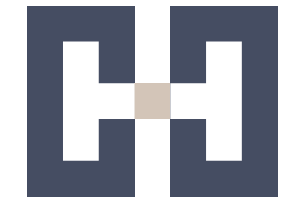

BALCÓN DE HABANERAS  
RESIDENCIAL


SUPERFICIES ÚTILES	
Distribuidor	1,50 m <sup>2</sup>
Dormitorio 1	11,20 m <sup>2</sup>
Dormitorio 2	10,90 m <sup>2</sup>
Dormitorio 3	8,95 m <sup>2</sup>
Baño 1	3,65 m <sup>2</sup>
Baño 2	4,20 m <sup>2</sup>
Vestibulo	2,40 m <sup>2</sup>
Paso	1,30 m <sup>2</sup>
Cocina	9,45 m <sup>2</sup>
Salón comedor	25,85 m <sup>2</sup>
Acceso solarium	1,80 m <sup>2</sup>
Terraza calle	28,20 m <sup>2</sup>
Solarium	88,50 m <sup>2</sup>
<b>TOTAL</b>	<b>197,90 m<sup>2</sup></b>

SUPERFICIE CONSTRUIDA	
Vivienda	98,55 m <sup>2</sup>
Terrazas	28,20 m <sup>2</sup>
Solarium	88,50 m <sup>2</sup>
<b>TOTAL</b>	<b>215,25 m<sup>2</sup></b>

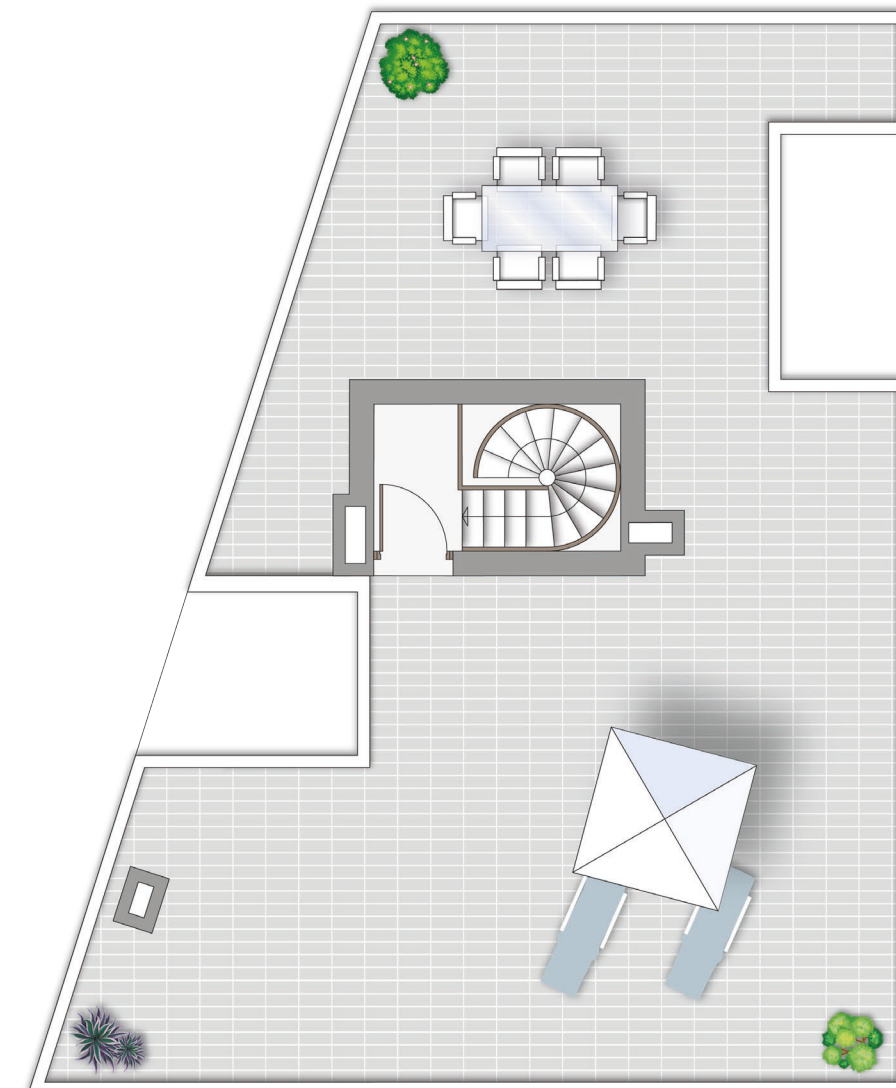

Solarium

LA SUPERFICIE DE TERRAZA INDICADA ES LA SUPERFICIE PISABLE INDEPENDIEMENTE DE SU CÓMPUTO A OTROS EFECTOS

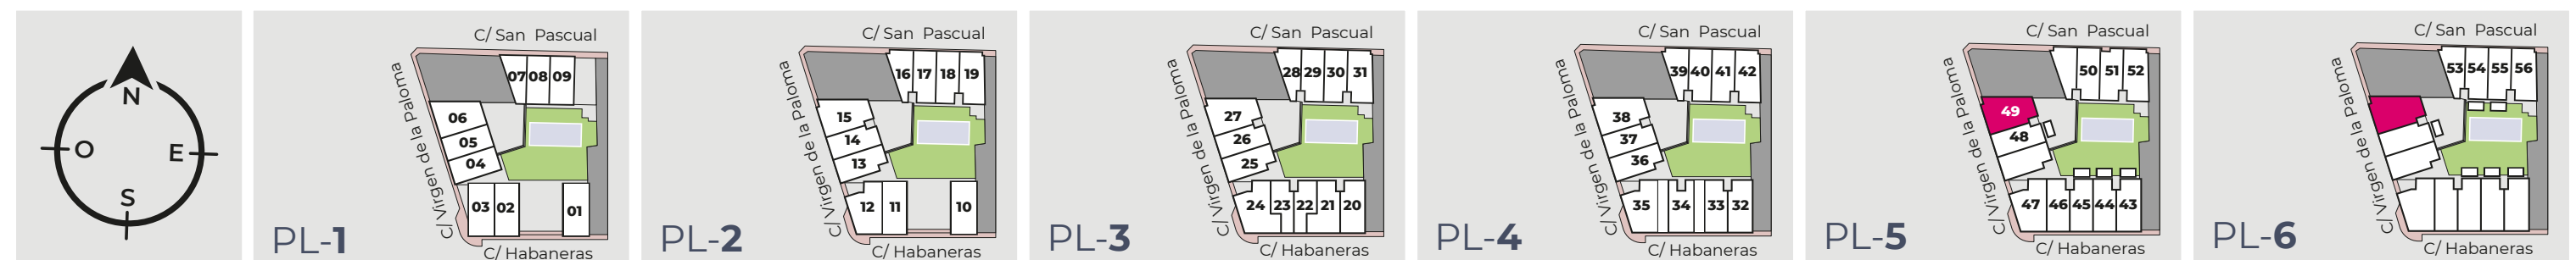

\* LA INFORMACIÓN CONTENIDA EN ESTE DOCUMENTO ES INFORMATIVA, ESTANDO SUJETA A MODIFICACIONES MARCADAS POR LA DIRECCIÓN FACULTATIVA, ASÍ COMO POR RAZONES TÉCNICAS, JURÍDICAS O URBANÍSTICAS, SIN QUE ELLO PUEDA SUPONER REDUCIR LAS CALIDADES INICIALMENTE PREVISTAS.